

# 名取市文化会館電気設備修繕業務

仕 様 書

宮 城 県 名 取 市

## 仕 様 書

### 1. 修繕業務 名称

名取市文化会館電気設備修繕業務

### 2. 業務場所

名取市増田字柳田 5 2 0

### 3. 業務範囲

本業務の施工範囲は、本仕様書及び設計図に示す範囲とする。

### 4. 別途工事等

なし

### 5. 特記事項

- (1) 業務期間内の完成に向け、工程管理ができること。
- (2) 施工中の安全対策等については万全を期すこと。
- (3) 施設運営に支障が出ないように、施設管理者と調整を図ること。

### 6. 業務期間

契約締結日の翌日から令和 9 年 3 月 3 1 日までとする。  
(製品の納期等に遅れが生じる場合は別途協議とする)

### 7. 入札日時・入札条件・契約条件・設計図書等に関する質問等

『入札公告』による

### 8. 設計図書

|      |                   |
|------|-------------------|
| 本仕様書 | 1 式               |
| 設計図  | 1 部 (表紙共 全 2 9 枚) |
| 入札公告 | 1 式               |

### 9. 設計図書の優先順位

設計図書の優先順位は、原則として次のとおりとする。

- 第 1 位 入札公告及び質問回答書
- 第 2 位 仕様書
- 第 3 位 設計図
- 第 4 位 共通仕様書 (当該年度における最新版)  
国土交通省大臣官房官庁営繕部監修「標準仕様書」「工事監理指針」
- 第 5 位 公共規格及びこれに準ずる規格

### 10. 施工計画及び施工図

施工計画書・各種作業の施工図は事前に提出し、監督員の承認を得た後に施工すること。

### 11. 官公署への手続き

施工に必要な官公署・その他への手続き・届出等は速やかに行い、それに伴う費用は全て請負者の負担とする。

## 1 2. 設計変更等

仕様書・設計図等に食い違いがあった場合は、速やかに監督員に報告、協議すること。

## 1 3. 施工中の安全対策

- (1) 修繕にあたり第三者・隣地並びに公道等に影響を与えぬよう、十分配慮すること。  
部材搬入についても経路を定め、工事安全に十分務めること。万一損傷を与えた場合は、請負者の責任と金銭負担において速やかに補償、または原形復旧とすること。
- (2) 請負業者は労災・火災その他の賠償責任保険等に参加することとし、写しを市へ提出すること。
- (3) 館内に施設利用者や職員がいる状況での施工となることから、安全対策、車両進入等について十分注意すること。

## 1 4. 現場組織の編成

- (1) 請負者は本業務を行うにあたって、十分な現場組織を編成しなければならない。
- (2) 工事の現場代理人および主任技術者は、関係法令に定める資格を有し、現場代理人の経験があるものとする。
- (3) 総括安全衛生責任者は、安全管理の組織作りを行うこと。

## 1 5. 検査

- (1) 完成検査は、自社において所定の検査を完了した後、名取市の発注担当課による検査、工事検査監による完成検査を受けるものとする。
- (2) 業務完了後に、名取市が何らかの理由で検査・試験・測定等を行う場合、会計検査を受ける場合等において請負業者はこれに協力すること。

## 1 6. 工事現場における注意事項

- (1) 事前調査  
修繕に先立ち施設等の事前調査を密に行い、後日問題が生じないよう配慮すること。  
また、配管配線等の位置、構造、老朽度を調査確認し、支障があるものについては保安・維持に努めること。なお、これに要する費用は本業務に含むものとする。
- (2) 苦情等の処理  
修繕による苦情・建物の損傷・その他の問題が生じた場合は、全て請負者の責任において補償すること。
- (3) 労働者への安全対策  
労働者への労働災害防止と安全衛生を図るため、始業時に朝礼、ミーティング等を行い、労働者の安全への意識向上に努めること。
- (4) 下請業者  
工事請負者は、地元名取市内から下請業者等の採用について十分配慮すること。  
なお、下請業者等は市の承認を得た後、決定すること。
- (5) 請負者および下請負人等が、暴力団および暴力団関係者による不当介入を受けたときは速やかに市に報告、警察に通報を行うとともに捜査上必要な協力を行うこと。

## 1 7. 週休2日モデル工事の適用の有無

- (1) 本工事は、週休2日モデル工事の対象である。  
週休2日工事の対象工事の場合は名取市「週休2日モデル工事」実施要領にて行うこととする。
- (2) 本工事の、週休2日モデル工事の種別は、現場閉所型である。
- (3) 本工事の週休2日工事の区分は、当初発注において、補正係数なしで積算しており、「月単位の週休2日」、「完全週休2日」に取り組む場合は、工事着手前に受発注者間で協議の上、週休2日の区分を決定することとする。協議により、「月単位の週休2日」又は「完全週休2日」に取り組み、達成した場合は、精算変更時に達成した区分に応じた週休2日の補正係数に変更する。

1 8. 現場代理人の常駐義務緩和について（名取市ホームページ参照）

（１）現場代理人の常駐義務の緩和措置についての該当工事である。

（２）現場代理人が兼務する場合は下記のとおりとする。

- ・ 工事担当課に届出書を提出すること。
- ・ 兼務する名取市が発注する工事であること。
- ・ 工事現場の相互距離は自動車で行き可能な経路で 10 km 程度までとし、工事現場の運営・安全管理等に支障が無いこと。


1 9. 主任技術者の専任要件の緩和措置について（名取市ホームページ参照）

（１）主任技術者の専任要件の緩和措置についての該当工事である。

（２）主任技術者が兼務する場合は下記のとおりとする。

- ・ 工事担当課に届出書を提出すること。
- ・ 兼務する工事は国、県または市町村が発注する工事であること。
- ・ 工事現場の相互距離は自動車で行き可能な経路で 10 km 程度までとし、工事現場の運営・安全管理等に支障が無いこと。

## 位置図

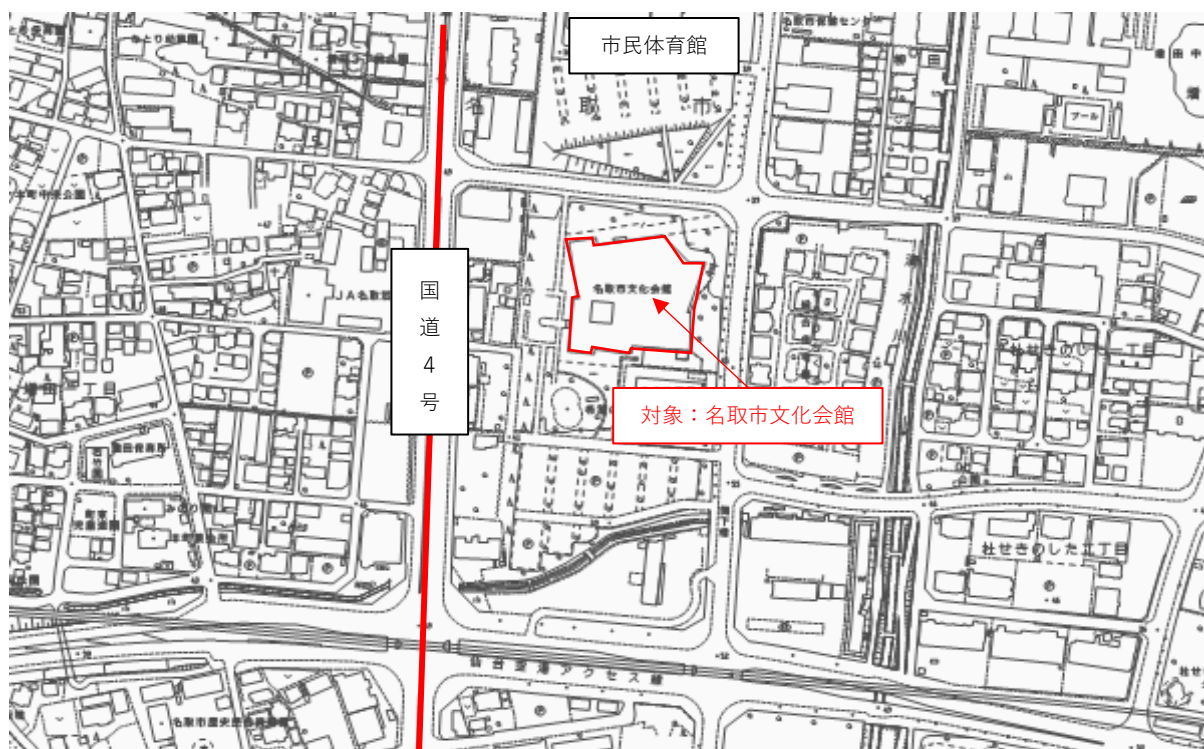

業務名：名取市文化会館電気設備修繕業務

業務場所：名取市増田字柳田520

# 名取市文化会館電気設備修繕業務

## 参考金抜き内訳書

### 【 取扱上の注意事項 】

本設計書に記載されている数量は参考数量であり、本設計書は工事請負契約に記載されている設計図書には含まれない。

名 称

円（消費税除く）

## 一金

円（消費税含む）

| 費 目       | 工 種 | 種 別 | 細 別 | 数 量 | 単位 | 単 価 | 金 額 | 明番 | 摘 要 |
|-----------|-----|-----|-----|-----|----|-----|-----|----|-----|
| 直 接 費     |     |     |     | 1.0 | 式  |     |     |    |     |
| 共 通 仮 設 費 |     |     |     | 1.0 | 式  |     |     |    |     |
| 現 場 管 理 費 |     |     |     | 1.0 | 式  |     |     |    |     |

## 宮 城 県 名 取 市

[illegible]

| 記号 | 名 称      | 仕 様 | 数 量 | 単位 | 単 価 | 金 額 | 摘 要 |
|----|----------|-----|-----|----|-----|-----|-----|
|    | 直接工事費    |     |     |    |     |     |     |
| 1  | 電灯設備     |     | 1.0 | 式  |     |     |     |
| 2  | 非常照明設備   |     | 1.0 | 式  |     |     |     |
| 3  | 拡声設備     |     | 1.0 | 式  |     |     | 処分費 |
| 4  | 自動火災報知設備 |     | 1.0 | 式  |     |     | 処分費 |
| 5  | 舞台照明設備   |     | 1.0 | 式  |     |     |     |
|    |          |     |     |    |     |     |     |
|    |          |     |     |    |     |     |     |
|    | 計        |     |     |    |     |     | 処分費 |

| 記号 | 名 称                       | 仕 様 | 数 量 | 単位 | 単 価 | 金 額 | 摘 要    |
|----|---------------------------|-----|-----|----|-----|-----|--------|
| 1  | 電灯設備                      |     |     |    |     |     |        |
|    | 1) 大ホールLED更新              |     | 1.0 | 式  |     |     |        |
|    | 2) 中ホールLED更新              |     | 1.0 | 式  |     |     |        |
| 2  | 非常照明設備                    |     |     |    |     |     |        |
|    | 1) 大ホール非常照明更新             |     | 1.0 | 式  |     |     |        |
|    | 2) 中ホール非常照明更新             |     | 1.0 | 式  |     |     |        |
| 3  | 拡声設備                      |     |     |    |     |     |        |
|    | 1) 大ホールスピーカー更新            |     | 1.0 | 式  |     |     | 発生材処分費 |
|    | 2) 中ホールスピーカー更新            |     | 1.0 | 式  |     |     | 発生材処分費 |
| 4  | 自動火災報知設備                  |     |     |    |     |     |        |
|    | 1) 大ホール自火報更新              |     | 1.0 | 式  |     |     | 発生材処分費 |
|    | 2) 中ホール自火報更新              |     | 1.0 | 式  |     |     | 発生材処分費 |
| 5  | 舞台照明設備                    |     |     |    |     |     |        |
|    | 1) 大ホール客席照明LED化に伴う調光器盤等改造 |     | 1.0 | 式  |     |     |        |
|    | 2) 中ホール客席照明LED化に伴う調光器盤等改造 |     | 1.0 | 式  |     |     |        |
|    |                           |     |     |    |     |     |        |

| 記号 | 名 称       | 仕 様      | 数 量   | 単位 | 単 価 | 金 額  | 摘 要 |
|----|-----------|----------|-------|----|-----|------|-----|
| 1) | 大ホールLED更新 |          |       |    |     |      |     |
|    | 照明器具      | A41      | 40.0  | 台  |     |      |     |
|    | 照明器具      | A41G     | 4.0   | 台  |     |      |     |
|    | 照明器具      | C41      | 6.0   | 台  |     |      |     |
|    | 照明器具      | H42'     | 6.0   | 台  |     |      |     |
|    | 照明器具      | P41      | 13.0  | 台  |     |      |     |
|    | 照明器具      | AJ1-300  | 72.0  | 台  |     |      |     |
|    | 照明器具      | AJ1-300# | 8.0   | 台  |     |      |     |
|    | 照明器具      | AJ2      | 174.0 | 台  |     |      |     |
|    | 照明器具      | AJ3      | 32.0  | 台  |     |      |     |
|    | 照明器具      | W1       | 16.0  | 台  |     |      |     |
|    | 照明器具      | W2       | 35.0  | 台  |     |      |     |
|    | 照明器具      | W3       | 17.0  | 台  |     |      |     |
|    | 照明器具      | D1       | 18.0  | 台  |     |      |     |
|    | 照明器具      | K1       | 20.0  | 台  |     | 取り止め |     |
|    | 照明器具      | T500     | 10.0  | 台  |     |      |     |

| 記号 | 名 称            | 仕 様                      | 数 量  | 単位 | 単 価 | 金 額 | 摘 要 |
|----|----------------|--------------------------|------|----|-----|-----|-----|
|    | 照明器具           | a60                      | 7.0  | 台  |     |     |     |
|    | 照明器具           | ay101b                   | 19.0 | 台  |     |     |     |
|    | 照明器具           | dz27                     | 16.0 | 台  |     |     |     |
|    | 照明器具           | dy18                     | 1.0  | 台  |     |     |     |
|    | 照明器具           | d27                      | 38.0 | 台  |     |     |     |
|    | 照明器具           | dy27                     | 47.0 | 台  |     |     |     |
|    | 照明器具           | h60'                     | 4.0  | 台  |     |     |     |
|    | 照明器具           | t100                     | 6.0  | 台  |     |     |     |
|    | 照明器具           | v25                      | 10.0 | 台  |     |     |     |
|    | 照明器具           | x200+100                 | 10.0 | 台  |     |     |     |
|    | 照明器具           | yy70                     | 8.0  | 台  |     |     |     |
|    | 照明器具           | SP1                      | 34.0 | 台  |     |     |     |
|    | 無線スポット操作用タブレット | iPad (A16) WiFiモデル 128GB | 1.0  | 式  |     |     |     |
|    | 運搬料            |                          | 1.0  | 式  |     |     |     |
|    | 現場調整費          |                          | 1.0  | 式  |     |     |     |
|    | アドレス設定費        |                          | 1.0  | 式  |     |     |     |

| 記号 | 名 称       | 仕 様                | 数 量     | 単位 | 単 価 | 金 額 | 摘 要 |
|----|-----------|--------------------|---------|----|-----|-----|-----|
|    | 諸経費       | 出張費含む              | 1.0     | 式  |     |     |     |
|    | 撤去費       |                    |         |    |     |     |     |
|    | LED制御線    | FCPEV-S1.2-3P ころがし | 1,964.0 | m  |     |     |     |
|    | ライティングダクト | 3m埋込型              | 8.0     | 本  |     |     |     |
|    | 天井点検口     | 450×450            | 8.0     | 個  |     |     |     |
|    | 器具取付足場    | 養生共                | 1.0     | 式  |     |     |     |
|    | ケーブル      | EM-EEEF1.6-3C ころがし | 41.0    | m  |     |     |     |
|    | 計         |                    |         |    |     |     |     |
|    |           |                    |         |    |     |     |     |
|    |           |                    |         |    |     |     |     |
| 記号 | 名 称       | 仕 様     | 数 量  | 単位 | 単 価 | 金 額 | 摘 要 |
|----|-----------|---------|------|----|-----|-----|-----|
| 2) | 中ホールLED更新 |         |      |    |     |     |     |
|    | 照明器具      | A41     | 35.0 | 台  |     |     |     |
|    | 照明器具      | A41G    | 7.0  | 台  |     |     |     |
|    | 照明器具      | A41BG   | 11.0 | 台  |     |     |     |
|    | 照明器具      | C41     | 1.0  | 台  |     |     |     |
|    | 照明器具      | C41B    | 1.0  | 台  |     |     |     |
|    | 照明器具      | D41     | 1.0  | 台  |     |     |     |
|    | 照明器具      | H42     | 4.0  | 台  |     |     |     |
|    | 照明器具      | P41     | 6.0  | 台  |     |     |     |
|    | 照明器具      | AJ1-300 | 44.0 | 台  |     |     |     |
|    | 照明器具      | AJ1-500 | 18.0 | 台  |     |     |     |
|    | 照明器具      | UP1     | 20.0 | 台  |     |     |     |
|    | 照明器具      | UP2     | 8.0  | 台  |     |     |     |
|    | 照明器具      | W3      | 13.0 | 台  |     |     |     |
|    | 照明器具      | R75     | 7.0  | 台  |     |     |     |
|    | 照明器具      | J100    | 10.0 | 台  |     |     |     |

| 記号 | 名 称    | 仕 様                | 数 量     | 単位 | 単 価 | 金 額 | 摘 要 |
|----|--------|--------------------|---------|----|-----|-----|-----|
|    | 照明器具   | a60                | 3.0     | 台  |     |     |     |
|    | 照明器具   | dz27               | 4.0     | 台  |     |     |     |
|    | 照明器具   | d27                | 3.0     | 台  |     |     |     |
|    | 照明器具   | dy27               | 16.0    | 台  |     |     |     |
|    | 照明器具   | v60                | 40.0    | 台  |     |     |     |
|    | 照明器具   | yy70               | 18.0    | 台  |     |     |     |
|    | LED制御線 | FCPEV-S1.2-3P ころがし | 1,964.0 | m  |     |     |     |
|    | 撤去費    |                    | 1.0     | 式  |     |     |     |
|    | 計      |                    |         |    |     |     |     |
|    |        |                    |         |    |     |     |     |
|    |        |                    |         |    |     |     |     |
| 記号 | 名 称        | 仕 様        | 数 量  | 単位 | 単 価 | 金 額 | 摘 要 |
|----|------------|------------|------|----|-----|-----|-----|
| 1) | 大ホール非常照明更新 |            |      |    |     |     |     |
|    | 非常照明器具     | ア          | 55.0 | 台  |     |     |     |
|    | 非常照明器具     | 力          | 22.0 | 台  |     |     |     |
|    | 非常照明器具     | 才          | 1.0  | 台  |     |     |     |
|    | 非常照明器具     | 工          | 12.0 | 台  |     |     |     |
|    | 非常照明器具     | AJI300 (非) | 10.0 | 台  |     |     |     |
|    | 撤去費        |            | 1.0  | 式  |     |     |     |
|    | 計          |            |      |    |     |     |     |
|    |            |            |      |    |     |     |     |
|    |            |            |      |    |     |     |     |
[illegible]

| 記号 | 名 称         | 仕 様                  | 数 量  | 単位 | 単 価 | 金 額 | 摘 要    |
|----|-------------|----------------------|------|----|-----|-----|--------|
| 1) | 大ホールスピーカー更新 |                      |      |    |     |     |        |
|    | 天井埋込スピーカー   | 3W 16cmダイナミック型       | 33.0 | 個  |     |     |        |
|    | 天井埋込スピーカー   | ATT付き 3W 16cmダイナミック型 | 5.0  | 個  |     |     |        |
|    | 天井埋込スピーカー   | 3W 12cmダイナミック型       | 3.0  | 個  |     |     |        |
|    | 試験調整費       |                      | 1.0  | 式  |     |     |        |
|    | 撤去費         |                      | 1.0  | 式  |     |     |        |
|    | 既設機器撤去廃棄処分費 |                      | 1.0  | 式  |     |     |        |
|    |             |                      |      |    |     |     |        |
|    | 計           |                      |      |    |     |     | 発生材処分費 |
|    |             |                      |      |    |     |     |        |
|    |             |                      |      |    |     |     |        |
| 記号 | 名 称         | 仕 様                  | 数 量  | 単位 | 単 価 | 金 額 | 摘 要    |
|----|-------------|----------------------|------|----|-----|-----|--------|
| 2) | 中ホールスピーカー更新 |                      |      |    |     |     |        |
|    | 天井埋込スピーカー   | 3W 16cmダイナミック型       | 19.0 | 個  |     |     |        |
|    | 天井埋込スピーカー   | ATT付き 3W 16cmダイナミック型 | 1.0  | 個  |     |     |        |
|    | 試験調整費       |                      | 1.0  | 式  |     |     |        |
|    | 撤去費         |                      | 1.0  | 式  |     |     |        |
|    | 既設機器撤去廃棄処分費 |                      | 1.0  | 式  |     |     |        |
|    |             |                      |      |    |     |     |        |
|    | 計           |                      |      |    |     |     | 発生材処分費 |
|    |             |                      |      |    |     |     |        |
|    |             |                      |      |    |     |     |        |
| 記号 | 名 称         | 仕 様        | 数 量  | 単位 | 単 価 | 金 額 | 摘 要    |
|----|-------------|------------|------|----|-----|-----|--------|
| 1) | 大ホール自火報更新   |            |      |    |     |     |        |
|    | 光電式スポット型感知器 | 2 種 露出型    | 35.0 | 個  |     |     |        |
|    | 光電式スポット型感知器 | 2 種 埋込型    | 40.0 | 個  |     |     |        |
|    | 光電式スポット型感知器 | 3 種 埋込型    | 41.0 | 個  |     |     |        |
|    | 光電式スポット型感知器 | 2 種 床面点検口付 | 17.0 | 個  |     |     |        |
|    | 定温式スポット型感知器 | 特殊 70℃     | 4.0  | 個  |     |     |        |
|    | 試験調整費       |            | 1.0  | 式  |     |     |        |
|    | 手続・立会検査費    |            | 1.0  | 式  |     |     |        |
|    | 撤去費         |            | 1.0  | 式  |     |     |        |
|    | 既設機器撤去廃棄処分費 |            | 1.0  | 式  |     |     |        |
|    |             |            |      |    |     |     |        |
|    | 計           |            |      |    |     |     | 発生材処分費 |
|    |             |            |      |    |     |     |        |
|    |             |            |      |    |     |     |        |
|    |             |            |      |    |     |     |        |
|    |             |            |      |    |     |     |        |

| 記号 | 名 称         | 仕 様       | 数 量  | 単位 | 単 価 | 金 額 | 摘 要    |
|----|-------------|-----------|------|----|-----|-----|--------|
| 2) | 中ホール自火報更新   |           |      |    |     |     |        |
|    | 光電式スポット型感知器 | 2種 露出型    | 19.0 | 個  |     |     |        |
|    | 光電式スポット型感知器 | 2種 埋込型    | 12.0 | 個  |     |     |        |
|    | 光電式スポット型感知器 | 3種 埋込型    | 6.0  | 個  |     |     |        |
|    | 光電式スポット型感知器 | 2種 床面点検口付 | 8.0  | 個  |     |     |        |
|    | 定温式スポット型感知器 | 特殊 70℃    | 3.0  | 個  |     |     |        |
|    | 試験調整費       |           | 1.0  | 式  |     |     |        |
|    | 手続・立会検査費    |           | 1.0  | 式  |     |     |        |
|    | 撤去費         |           | 1.0  | 式  |     |     |        |
|    | 既存機器撤去廃棄処分費 |           | 1.0  | 式  |     |     |        |
|    |             |           |      |    |     |     |        |
|    | 計           |           |      |    |     |     | 発生材処分費 |
|    |             |           |      |    |     |     |        |
|    |             |           |      |    |     |     |        |
|    |             |           |      |    |     |     |        |
|    |             |           |      |    |     |     |        |

[illegible]

[illegible]

# 令和8年度 名取市文化会館電気設備修繕

令和8年6月

榎総合計画事務所

## 図面リスト

|      |                    |       |
|------|--------------------|-------|
| E-01 | 電気設備 特記仕様書         | —     |
| E-02 | 照明器具姿図（1）          | —     |
| E-03 | 照明器具姿図（2）          | —     |
| E-04 | 電灯設備 1階平面図         | 1/400 |
| E-05 | 電灯設備 2階平面図         | 1/400 |
| E-06 | 電灯設備 3階平面図         | 1/400 |
| E-07 | 電灯設備 3階平面図（スポット追加） | 1/100 |
| E-08 | 電灯設備 調光制御線 3階配線図   | 1/400 |
| E-09 | 電灯設備 4階平面図         | 1/400 |
| E-10 | 非常照明・誘導灯設備 1階平面図   | 1/400 |
| E-11 | 非常照明・誘導灯設備 2階平面図   | 1/400 |
| E-12 | 非常照明・誘導灯設備 3階平面図   | 1/400 |
| E-13 | 非常照明・誘導灯設備 4階平面図   | 1/400 |
| E-14 | 拡声設備 1階平面図         | 1/400 |

|      |                            |       |
|------|----------------------------|-------|
| E-15 | 拡声設備 2階平面図                 | 1/400 |
| E-16 | 拡声設備 3階平面図                 | 1/400 |
| E-17 | 拡声設備 4階平面図                 | 1/400 |
| E-18 | 防災設備 1階平面図                 | 1/400 |
| E-19 | 防災設備 2階平面図                 | 1/400 |
| E-20 | 防災設備 3階平面図                 | 1/400 |
| E-21 | 防災設備 4階平面図                 | 1/400 |
| E-22 | 仮設足場設備 1階平面図               | 1/400 |
| E-23 | 仮設足場設備 2階平面図               | 1/400 |
| E-24 | 舞台照明設備 特記仕様書               | —     |
| E-25 | 舞台照明設備 大ホール 調光装置数量表        | —     |
| E-26 | 舞台照明設備 大ホール システム系統図・調光装置姿図 | —     |
| E-27 | 舞台照明設備 中ホール 調光装置数量表        | —     |
| E-28 | 舞台照明設備 中ホール システム系統図・調光装置姿図 | —     |

図面リスト

別紙参照

1.工事概要

1.工事名称  
2.工事場所  
3.完成期限  
4.工事の種類  
規模等

第73号 名取市文化会館電気設備修繕  
宮城県名取市増田字増田520番地  
令和 年 月 日( )

工種  
改修  
構造・階数  
RC・鉄骨造 地上4層、地下1階  
建築面積  
5,743.82㎡  
延べ面積  
13,597.74㎡

1.電灯設備  
照明器具等更新：大・中ホール照明器具のLED化に伴い器具交換、調光機器に対する配線・接続も併せて施工を行う。  
一部3階ホワイエに照明器具追加に伴う施工を行う。

2.非常灯・誘導灯設備  
非常灯誘導灯更新：照明器具更新に伴い非常灯・誘導灯の一部を更新とする。

3.拡声設備  
スピーカー更新：照明器具更新に伴い天井設置スピーカーの一部を更新とする。

4.防災設備  
感知器更新：照明器具更新に伴い天井設置火災感知設備用感知器の一部を更新とする。

5.舞台照明設備  
誘光装置更新：大・中ホール照明器具のLED化に伴い舞台照明用誘光装置の更新を行う。

II.一般特記事項

1.総則

(1) この工事の受注者は、名取市発注工事請負等契約規則 請負契約基準、特記仕様書1枚、図面27枚、公共建築工事標準仕様書（統一基準）（電気設備工事編）（令和7年版）、公共建築設備工事標準図（統一基準）（電気設備工事編）（令和7年版）及び工事写真撮影要領に基づき工事を施工する。  
(2) 特記仕様書の適用方法  
1）・印で始まる事項及び表中の・印については、○印を付した事項のみ適用する。  
2）表中の各欄に、数字、文字又は記号等を記入する事項については、記入してある事項のみ適用する。  
3）印または×印で抹消した事項は全て適用しない。  
4）特記された材料、製造所、製品名、施工業者等の取り扱い、特記されたもの又は同等以上のものとする。ただし、同等以上のものとする場合は、監督職員の承諾を受ける。  
5）左欄の（ ）内の数値は、公共建築工事標準仕様書（統一基準）（電気設備工事編）（令和7年版）（以下、「公共仕様書」という）

項目

特記事項

第1編 一般共通事項

1.電気保安技術者（公共仕様書）（第1編1.3.2）

この工事現場に、下記のいずれかの電気保安技術者を選任する。

項目

名

電気保安技術者

1. 第3種電気主任技術者以上の資格を有する者

○

2. 1級電気工事施工管理技士の資格を有する者

○

3. 第1種電気工事士の資格を有する者

○

4. 高等学校又はこれと同等以上の教育施設において、電気事業法の規定に基づく主任技術者の資格等に関する法令第7条第1項各号の科目を修めて卒業した者

5. 旧電気工事技術者検定規則による前任電気工事技術者の検定に合格した者

6. 公共事業局長又は通商産業局長の指定を受けた主任候補に合格した者

7. 2級電気工事施工管理技士の資格を有する者

8. 第2種電気工事士（旧電気工事士）の資格を有する者

9. 短期大学若しくは高等専門学校又はこれらと同等以上の教育施設の電気工学以外の工学に関する学科において一般電気工学（実験を含む）に関する科目を修めて卒業した者

10. 消防設備改修工事にあたり、監督技師士及び消防設備士（甲1）を選任すること

工事用電力を構外から引き込む場合は、法令に基づく有資格者を定め、監督職員に報告する。

2.施工条件（公共仕様書）（第1編1.3.3）

この工事現場では、次の施工条件による。

別紙仕様書参照

3.施工中の環境保全等（公共仕様書）（第1編1.3.8）

○低騒音型・低振動型建設機械の使用  
本工事においては、「低騒音型・低振動型建設機械の指定に関わる規定」（平成3年7月31日建設省告示第1536号）に基づき国土交通大臣が型式指定を行った低騒音型・低振動型建設機械を使用するものとする。  
ただし、これにより難しい場合は、監督職員と協議の上、必要書類を提出するものとする。  
低騒音型建設機械を使用する場合、現場代理人は施工現場において使用する建設機械の写真撮影を行い、監督職員に提出するものとする。  
○排出ガス対策型建設機械  
本工事において以下に示す建設機械を使用する場合は、「特定特殊自動車排出ガスの規制等に関する法律」（平成17年法律第51号）に基づく技術基準に適合する機械、または、「排出ガス対策型建設機械指定要領（平成3年10月8日付け建設省経機発第249号）」、「排出ガス対策型建設機械の普及促進に関する規定」（平成18年3月17日付け国土交通省告示第346号）もしくは「第3次排出ガス対策型建設機械指定要領」（平成18年3月17日付国総経第215号）に基づき指定された排出ガス対策型建設機械を使用するものとする。排出ガス対策型建設機械を使用出来ない場合は、平成7年度建設技術評価制度公募課題「建設機械の排出ガス浄化装置の開発」またはこれと同等の開発目標で実施された民間開発建設技術の技術審査・証明事業、もしくは建設技術審査証明事業により評価された排出ガス浄化装置を装着することで、排出ガス対策型機械と同等と見なす。ただし、これにより難しい場合は、監督職員と協議するものとする。  
排出ガス対策型建設機械、又は排出ガス浄化装置を装着した建設機械を使用する場合、現場代理人は、施工現場において使用する建設機械の写真撮影を行い、監督職員に提出するものとする。

4.発生材の処理等（公共仕様書）（第1編1.3.9）

発生材の処理は、下記による。  
(1) 引渡しを要するもの  
1) 品名： 3) 集積場所：  
2) 引渡し先：  
(2) 特別管理産業廃棄物  
1) 品名： 3) 集積場所：  
2) 引渡し先： 4) 集積方法：  
(3) 現場において再利用するもの  
1-1) 品名： 1-2) 使用箇所：  
2-1) 品名： 2-2) 使用箇所：  
(4) 再資源化するもの  
1) 品名：  
2) 品名：  
(5) 関係法令にしたがい適切に処理するもの  
1) 品名：搬去品  
2) 品名：  
本工事は、「国等による環境物品等の調達の推進等に関する法律（グリーン購入法）」に基づく環境材等を使用すること。ただし、これにより難しい場合は、監督職員と協議すること。

5.環境への配慮（公共仕様書）（第1編1.4.1）

監督職員の行う機材の検査及び機材検査に伴う試験は下記による。

機材名

検査

試験

備考

電灯設備

○

検査は外観検査とする。

非常灯誘導灯設備

○

検査は外観検査とする。

拡声設備

○

検査は外観検査とする。

防災設備

○

検査は外観検査とする。

舞台照明設備

○

検査は外観検査とする。

下記の施工部分は監督職員の施工の検査、竣工の立会及び施工検査に伴う試験を受けるものとする。

施工部分

検査

立会

試験

備考

電灯設備

○

非常灯誘導灯設備

○

○

拡声設備

○

○

防災設備

○

○

舞台照明設備

○

記録検査

7.施工の検査等  
施工の検査に伴う試験  
竣工の立会等（公共仕様書）（第1編1.5.3～5.7）

8.完成時の提出図書（公共仕様書）（第1編1.7.1～2）

しゅん功後提出する完成図等の種類及び提出部数は下記による。

名称

体系等

部数

○完成図

原図

1部

○#

仮製本（A1、A3）

3部

○#

製本

2部

○施工図

原図

1部

○#

仮製本

1部

※○保守点検要領書

2部

※○機舎完成図書及び説明書

2部

※○各種試験成績書

2部

※○官公署等届出書類

2部

・負荷設備台帳

指定書式：○有・無

1部

※○工事写真帳




○電子媒体 ○紙媒体（714冊）

1部

CADデータ（○表・不要）  
本工事は、次の書類については、電子納品の対象とする。  
○工事写真 ○完成図  
貸与する設計図のCADデータの著作権者名：文部科学省大臣官房文教科企画部参事官  
ファイル形式：dwg、lww、pdf  
貸与条件：貸与するCADデータを本工事における施工図又は完成図の作成のため以外に使用しないこと。


提出方法：

照明器具姿図 (1)
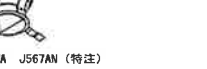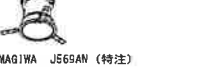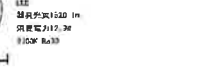
|   |   |   |   |   |   |   |
|---|---|---|---|---|---|---|
| <p>A41</p> <p>蛍光型<br/>Panasonic NNF41030JLE9相当品</p>  <p>パナソニック NNF41030JLE9<br/>ランプ型: 直管型・U型ランプ<br/>電圧: 100V-250V<br/>消費電力: 32W<br/>全光束: 2600lm (約260lm/W)<br/>全光束効率: 80lm/W (全光束効率80%)</p>         | <p>A41C</p> <p>蛍光型<br/>Panasonic NNF41230CLE9相当品</p>  <p>パナソニック NNF41230CLE9<br/>ランプ型: 直管型・U型ランプ<br/>電圧: 100V-250V<br/>消費電力: 32W<br/>全光束: 2600lm (約260lm/W)<br/>全光束効率: 80lm/W (全光束効率80%)</p>        | <p>A413G</p> <p>蛍光型<br/>Panasonic NNF41030JLE9相当品</p>  <p>パナソニック NNF41030JLE9<br/>ランプ型: 直管型・U型ランプ<br/>電圧: 100V-250V<br/>消費電力: 32W<br/>全光束: 2600lm (約260lm/W)<br/>全光束効率: 80lm/W (全光束効率80%)</p> | <p>D41</p> <p>反射型<br/>Panasonic NNF41230CLE9相当品</p>  <p>パナソニック NNF41230CLE9<br/>ランプ型: 直管型・U型ランプ<br/>電圧: 100V-250V<br/>消費電力: 32W<br/>全光束: 2600lm (約260lm/W)<br/>全光束効率: 80lm/W (全光束効率80%)</p> | <p>D41B</p> <p>反射型<br/>Panasonic NNF41230CLE9相当品</p>  <p>パナソニック NNF41230CLE9<br/>ランプ型: 直管型・U型ランプ<br/>電圧: 100V-250V<br/>消費電力: 32W<br/>全光束: 2600lm (約260lm/W)<br/>全光束効率: 80lm/W (全光束効率80%)</p> | <p>D21</p> <p>反射型<br/>Panasonic NNF21233KLT9相当品</p>  <p>パナソニック NNF21233KLT9<br/>ランプ型: 直管型・U型ランプ<br/>電圧: 100V-250V<br/>消費電力: 32W<br/>全光束: 2600lm (約260lm/W)<br/>全光束効率: 80lm/W (全光束効率80%)</p> | <p>D41</p> <p>反射型<br/>Panasonic NNF41230JLE9相当品</p>  <p>パナソニック NNF41230JLE9<br/>ランプ型: 直管型・U型ランプ<br/>電圧: 100V-250V<br/>消費電力: 32W<br/>全光束: 2600lm (約260lm/W)<br/>全光束効率: 80lm/W (全光束効率80%)</p> |
| <p>H42</p> <p>埋込下面ルーバ<br/>Panasonic フリーXFL323SCLT9相当品</p>  <p>パナソニック フリーXFL323SCLT9<br/>ランプ型: 直管型・U型ランプ<br/>電圧: 100V-250V<br/>消費電力: 32W<br/>全光束: 2600lm (約260lm/W)<br/>全光束効率: 80lm/W (全光束効率80%)</p> | <p>H42</p> <p>埋込下面ルーバ<br/>Panasonic フリーXFL323SCLT9相当品</p>  <p>パナソニック フリーXFL323SCLT9<br/>ランプ型: 直管型・U型ランプ<br/>電圧: 100V-250V<br/>消費電力: 32W<br/>全光束: 2600lm (約260lm/W)<br/>全光束効率: 80lm/W (全光束効率80%)</p> | <p>P41</p> <p>直付型<br/>Panasonic 直付XF430NENLE9相当品</p>  <p>パナソニック 直付XF430NENLE9<br/>ランプ型: 直管型・U型ランプ<br/>電圧: 100V-250V<br/>消費電力: 32W<br/>全光束: 2600lm (約260lm/W)<br/>全光束効率: 80lm/W (全光束効率80%)</p> | <p>A41-32D</p> <p>ダウンライト<br/>YAMAGIWA D-46276相当品</p>  <p>YAMAGIWA D-46276相当品<br/>LED消費電力45W・2700K<br/>反射型・灯具BOX付</p>                                                                        | <p>A42</p> <p>ダウンライト<br/>YAMAGIWA D-46270相当品</p>  <p>YAMAGIWA D-46270相当品<br/>LED消費電力32W・2700K<br/>角トリム特注</p>                                                                                |
| <p>A43</p> <p>ダウンライト<br/>YAMAGIWA D-46271相当品</p>  <p>YAMAGIWA D-46271相当品<br/>LED消費電力32W・2700K<br/>角トリム特注</p>                                                                                      | <p>UP1</p> <p>アップライト<br/>TOKI STAR GRH01-60-27K-35D・16灯特注</p>  <p>TOKI STAR GRH01-60-27K-35D・16灯特注<br/>LED消費電力32W・2700K<br/>取付金具付</p>                                                             | <p>UP2</p> <p>アップライト<br/>TOKI STAR GRH01-60-27K-35D・16灯特注</p>  <p>TOKI STAR GRH01-60-27K-35D・16灯特注<br/>LED消費電力32W・2700K<br/>取付金具付</p>                                                       | <p>W1</p> <p>ウォールウォッシャー<br/>YAMAGIWA D-46274相当品</p>  <p>YAMAGIWA D-46274相当品<br/>LED消費電力32W・2700K<br/>トリム特注φ114</p>                                                                        | <p>W2</p> <p>ウォールウォッシャー<br/>YAMAGIWA D-46275相当品</p>  <p>YAMAGIWA D-46275相当品<br/>LED消費電力32W・2700K<br/>トリム特注φ185</p>                                                                         | <p>W3</p> <p>ウォールウォッシャー<br/>YAMAGIWA D-46276相当品</p>  <p>YAMAGIWA D-46276相当品<br/>LED消費電力32W・2700K<br/>トリム特注φ185</p>                                                                        | <p>W5</p> <p>ウォールウォッシャー<br/>YAMAGIWA D-46277相当品</p>  <p>YAMAGIWA D-46277相当品<br/>LED消費電力32W・2700K<br/>トリム特注φ157</p>                                                                        |
| <p>D1</p> <p>ダウンライト<br/>YAMAGIWA D-46278相当品</p>  <p>YAMAGIWA D-46278相当品<br/>LED消費電力32W・2700K<br/>トリム特注φ165</p>                                                                                    | <p>T500</p> <p>ブラケットライト (アップライト)<br/>YAMAGIWA D-46294相当品</p>  <p>YAMAGIWA D-46294相当品<br/>LED消費電力45W・2700K</p>                                                                                     | <p>J100</p> <p>アップライト<br/>YAMAGIWA D-46297相当品</p>  <p>YAMAGIWA D-46297相当品<br/>LED消費電力8.4W・2700K</p>                                                                                         | <p>a20</p> <p>ダウンライト<br/>Panasonic LED-LD-C-E17/S/S</p>  <p>Panasonic LED-LD-C-E17/S/S<br/>LED消費電力7.2W<br/>LED電圧タイプB, 2W</p>                                                              | <p>ay60</p> <p>ダウンライト<br/>Panasonic LED-LD-C-E17/S/S</p>  <p>Panasonic LED-LD-C-E17/S/S<br/>LED消費電力7.2W<br/>LED電圧タイプB, 2W</p>                                                              | <p>ay101a</p> <p>ダウンライト<br/>Panasonic LED-LD-C-E17/S/S</p>  <p>Panasonic LED-LD-C-E17/S/S<br/>LED消費電力7.2W<br/>LED電圧タイプB, 2W</p>                                                           | <p>ay101a</p> <p>ダウンライト<br/>Panasonic LED-LD-C-E17/S/S</p>  <p>Panasonic LED-LD-C-E17/S/S<br/>LED消費電力7.2W<br/>LED電圧タイプB, 2W</p>                                                           |


照明器具姿図 (2)

|   |   |   |   |   |   |   |
|---|---|---|---|---|---|---|
| <p>ダウンライト</p> <p>Paralux LDA131-C/2100K/5W</p> <p>ランプ交換</p> <p>E17LED電球タイプ12.5W</p> <p>φ45</p> <p>LED</p> <p>消費電力12.5W</p> <p>光束1100lm</p> <p>2100K Ra80</p>   | <p>ダウンライト</p> <p>Paralux LDA131-C/2100K/5W</p> <p>ランプ交換</p> <p>E17LED電球タイプ12.5W</p> <p>φ45</p> <p>LED</p> <p>消費電力12.5W</p> <p>光束1100lm</p> <p>2100K Ra80</p>                                                                      | <p>ダウンライト</p> <p>YAMAGIWA D-4628相当品</p> <p>LED17.8W消費電力24W・2700K</p> <p>トリム特注φ160</p> <p>φ160</p> <p>LED17.8W</p> <p>消費電力24W</p> <p>光束1531lm</p> <p>2700K Ra80</p> <p>アルミダイキャスト・樹脂製</p> <p>トリム アルミ・樹脂製</p> <p>カットオフアングル30°</p> <p>ベースタイプ</p> <p>照度測定値0.1lx</p> | <p>ダウンライト</p> <p>YAMAGIWA D-4628相当品</p> <p>LED17.8W消費電力24W・2700K</p> <p>トリム特注φ160</p> <p>φ160</p> <p>LED17.8W</p> <p>消費電力24W</p> <p>光束1531lm</p> <p>2700K Ra80</p> <p>アルミダイキャスト・樹脂製</p> <p>トリム アルミ・樹脂製</p> <p>カットオフアングル30°</p> <p>ベースタイプ</p> <p>照度測定値0.1lx</p> | <p>ダウンライト</p> <p>YAMAGIWA D-4628相当品</p> <p>LED17.8W消費電力24W・2700K</p> <p>トリム特注φ160</p> <p>φ160</p> <p>LED17.8W</p> <p>消費電力24W</p> <p>光束1531lm</p> <p>2700K Ra80</p> <p>アルミダイキャスト・樹脂製</p> <p>トリム アルミ・樹脂製</p> <p>カットオフアングル30°</p> <p>ベースタイプ</p> <p>照度測定値0.1lx</p> | <p>ダウンライト</p> <p>YAMAGIWA D-4628相当品</p> <p>LED17.8W消費電力24W・2700K</p> <p>トリム特注φ160</p> <p>φ160</p> <p>LED17.8W</p> <p>消費電力24W</p> <p>光束1531lm</p> <p>2700K Ra80</p> <p>アルミダイキャスト・樹脂製</p> <p>トリム アルミ・樹脂製</p> <p>カットオフアングル30°</p> <p>ベースタイプ</p> <p>照度測定値0.1lx</p> | <p>斜下シーリングライト</p> <p>Panasonic LEDS6020Y相当品</p> <p>φ60</p> <p>LED</p> <p>消費電力24W</p> <p>光束1531lm</p> <p>2700K Ra80</p> <p>アルミダイキャスト・樹脂製</p> <p>トリム アルミ・樹脂製</p> <p>カットオフアングル30°</p> <p>ベースタイプ</p> <p>照度測定値0.1lx</p> |
| <p>スポットライト</p> <p>YAMAGIWA TS35VM特注相当品</p> <p>LED14W消費電力18W・2700K-5000K</p> <p>AutoTrack特注</p> <p>φ45</p> <p>LED</p> <p>消費電力18W</p> <p>光束1100lm</p> <p>2700K Ra80</p> <p>アルミダイキャスト・樹脂製</p> <p>トリム アルミ・樹脂製</p> <p>カットオフアングル30°</p> <p>ベースタイプ</p> <p>照度測定値0.1lx</p> | <p>ブラケット</p> <p>YAMAGIWA B-4629相当品</p> <p>LED消費電力24W・2700K</p> <p>φ45</p> <p>LED</p> <p>消費電力24W</p> <p>光束1531lm</p> <p>2700K Ra80</p> <p>アルミダイキャスト・樹脂製</p> <p>トリム アルミ・樹脂製</p> <p>カットオフアングル30°</p> <p>ベースタイプ</p> <p>照度測定値0.1lx</p> | <p>ブラケット</p> <p>YAMAGIWA B-4629相当品</p> <p>LED消費電力24W・2700K</p> <p>φ45</p> <p>LED</p> <p>消費電力24W</p> <p>光束1531lm</p> <p>2700K Ra80</p> <p>アルミダイキャスト・樹脂製</p> <p>トリム アルミ・樹脂製</p> <p>カットオフアングル30°</p> <p>ベースタイプ</p> <p>照度測定値0.1lx</p>                              | <p>ペンダント</p> <p>YAMAGIWA D-4628相当品</p> <p>LED17.8W消費電力24W・2700K</p> <p>トリム特注φ160</p> <p>φ160</p> <p>LED17.8W</p> <p>消費電力24W</p> <p>光束1531lm</p> <p>2700K Ra80</p> <p>アルミダイキャスト・樹脂製</p> <p>トリム アルミ・樹脂製</p> <p>カットオフアングル30°</p> <p>ベースタイプ</p> <p>照度測定値0.1lx</p>  | <p>ダウンライト</p> <p>YAMAGIWA D-4628相当品</p> <p>LED17.8W消費電力24W・2700K</p> <p>トリム特注φ160</p> <p>φ160</p> <p>LED17.8W</p> <p>消費電力24W</p> <p>光束1531lm</p> <p>2700K Ra80</p> <p>アルミダイキャスト・樹脂製</p> <p>トリム アルミ・樹脂製</p> <p>カットオフアングル30°</p> <p>ベースタイプ</p> <p>照度測定値0.1lx</p> | <p>スポットライト&lt;新規追加&gt;</p> <p>ミネベア MS-V6496相当品</p> <p>LED消費電力33W (モーター駆動時10W)・5000K</p> <p>φ45</p> <p>LED</p> <p>消費電力33W</p> <p>光束1531lm</p> <p>5000K Ra80</p> <p>アルミダイキャスト・樹脂製</p> <p>トリム アルミ・樹脂製</p> <p>カットオフアングル30°</p> <p>ベースタイプ</p> <p>照度測定値0.1lx</p>     | <p>ポータライト 40形電球1灯器具相当</p> <p>φ45</p> <p>LED</p> <p>消費電力18W</p> <p>光束1100lm</p> <p>2700K Ra80</p> <p>アルミダイキャスト・樹脂製</p> <p>トリム アルミ・樹脂製</p> <p>カットオフアングル30°</p> <p>ベースタイプ</p> <p>照度測定値0.1lx</p>                       |
| <p>LED非常灯電球別形</p> <p>パナソニック NNFB84605</p> <p>φ45</p> <p>LED</p> <p>消費電力18W</p> <p>光束1100lm</p> <p>2700K Ra80</p> <p>アルミダイキャスト・樹脂製</p> <p>トリム アルミ・樹脂製</p> <p>カットオフアングル30°</p> <p>ベースタイプ</p> <p>照度測定値0.1lx</p>                                                      | <p>LED非常灯電球別形</p> <p>パナソニック NNFB87609</p> <p>φ45</p> <p>LED</p> <p>消費電力18W</p> <p>光束1100lm</p> <p>2700K Ra80</p> <p>アルミダイキャスト・樹脂製</p> <p>トリム アルミ・樹脂製</p> <p>カットオフアングル30°</p> <p>ベースタイプ</p> <p>照度測定値0.1lx</p>                      | <p>LED非常灯電球別形</p> <p>パナソニック NNFB87609</p> <p>φ45</p> <p>LED</p> <p>消費電力18W</p> <p>光束1100lm</p> <p>2700K Ra80</p> <p>アルミダイキャスト・樹脂製</p> <p>トリム アルミ・樹脂製</p> <p>カットオフアングル30°</p> <p>ベースタイプ</p> <p>照度測定値0.1lx</p>                                                   | <p>LED非常灯電球別形</p> <p>パナソニック NNLG01517</p> <p>φ45</p> <p>LED</p> <p>消費電力18W</p> <p>光束1100lm</p> <p>2700K Ra80</p> <p>アルミダイキャスト・樹脂製</p> <p>トリム アルミ・樹脂製</p> <p>カットオフアングル30°</p> <p>ベースタイプ</p> <p>照度測定値0.1lx</p>                                                   | <p>非常照明 反射型</p> <p>40 (電球形型)</p> <p>φ45</p> <p>LED</p> <p>消費電力18W</p> <p>光束1100lm</p> <p>2700K Ra80</p> <p>アルミダイキャスト・樹脂製</p> <p>トリム アルミ・樹脂製</p> <p>カットオフアングル30°</p> <p>ベースタイプ</p> <p>照度測定値0.1lx</p>                                                            |   |   |

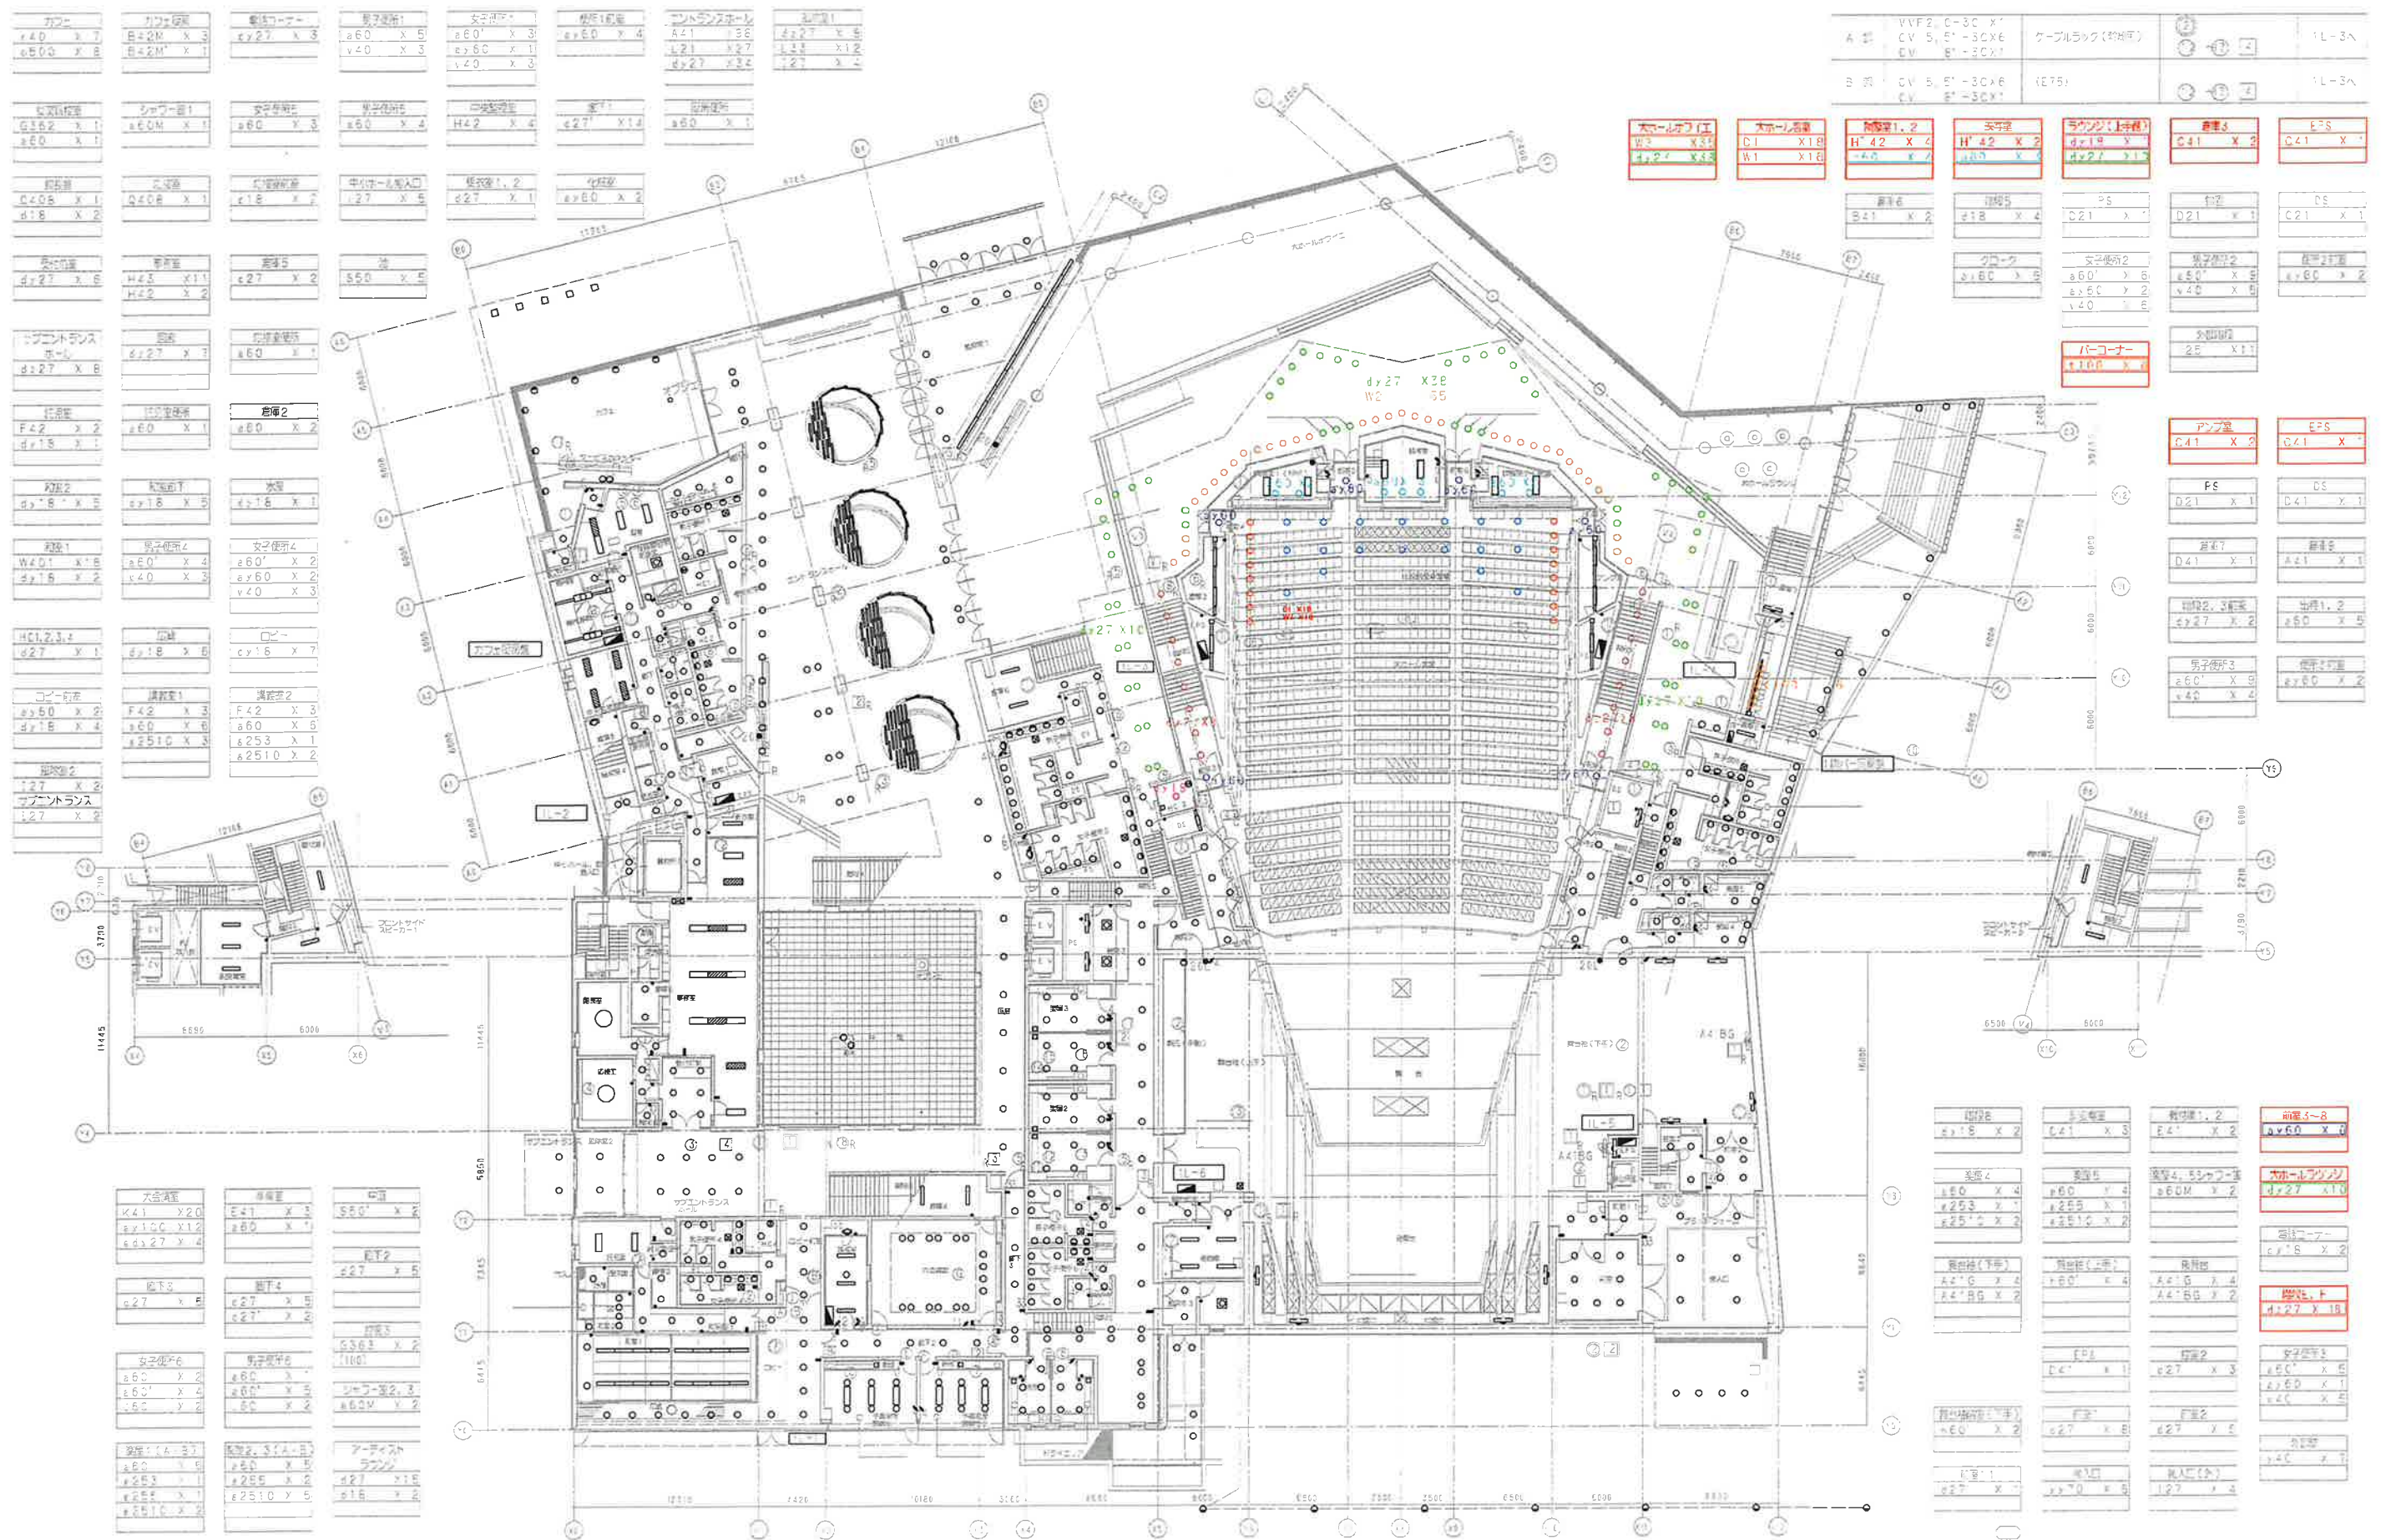

|                                            |                                                        |
|--------------------------------------------|--------------------------------------------------------|
| 中ホールラウンジ<br>dy27 X 16<br>A41 X 7           | 男子便所 2<br>a60' X 10<br>ay60 X 1<br>v40 X 3<br>D 21 X 1 |
| 中ホール客室<br>R75 X 7                          | 階段 A<br>yy150 X 3                                      |
| 店付 4<br>ay60 X 2                           | 中ホール入口<br>dy27 X 4                                     |
| 出 庫<br>G363 X 8<br>a 60 X 7<br>d 27 X 4    | 客室 1.6<br>ay60 X 2                                     |
| 女子便所 2<br>a60' X 10<br>ay60 X 2<br>v40 X 5 | ホール<br>dy27 X 9                                        |
| 便所2前室<br>ay60 X 2                          | 店付 4<br>ay60 X 2                                       |
|                                            | 客室 1.7<br>ay60 X 2                                     |

|                                                                 |                                             |                                                          |
|-----------------------------------------------------------------|---------------------------------------------|----------------------------------------------------------|
| 回 廊<br>dy27 X 20<br>dy18 X 1                                    | 階 梯 B<br>yy150 X 4<br>dy27 X 1              | DPS<br>D 41 X 1                                          |
| アーティストラウンジ<br>d 27 X 13                                         | 客室 4<br>E 41 X 4                            | 客室 4<br>d 27 X 2                                         |
| 客室 1<br>d 27 X 1                                                | DPS<br>D 21 X 1                             | 廊下 1<br>d 27 X 7                                         |
| 客室 3<br>a 60 X 5<br>a 253 X 2<br>a 2510 X 1                     | 客室 3.シャワー室<br>a 60M X 2                     | DPS<br>D 21 X 1                                          |
| シャワー室 1.2<br>a 60M X 1                                          | D S<br>D 21 X 1                             | 男子便所 4<br>a60' X 1<br>a60' X 4<br>j60 X 2                |
| 客室 1.2(A.B)<br>a 60 X 5<br>a 253 X 2<br>a 255 X 1<br>a 2510 X 2 | 女子便所 4<br>a60' X 1<br>a60' X 4<br>j60 X 2   | 客室 2<br>B 41 X 2                                         |
| 客室 3<br>B 41 X 3                                                | P S<br>A41G X 2                             | EPS<br>D 41 X 1                                          |
| H.C.1.2<br>d 27 X 1                                             | 前室 9<br>d 27 X 2                            | ミキサー室<br>F 42 X 2<br>a 60 X 6                            |
| 女子便所 3<br>a60' X 2<br>a60' X 2<br>j60 X 2                       | 男子便所 3<br>a60' X 5<br>j60 X 2               | D S<br>A41G X 1                                          |
| 前室 10.11<br>d 27 X 1                                            | 前室 1<br>d 27 X 1                            | リハーサル室<br>b150 X 18<br>u60 X 6<br>a150 X 4<br>A41-100X 4 |
| ワークショップ<br>(音楽練習室1)<br>F 43 X 5<br>b 85 X 10                    | ワークショップ<br>(音楽練習室2)<br>F 43 X 6<br>b 85 X 8 | 屋外階段<br>m 50 X 1                                         |

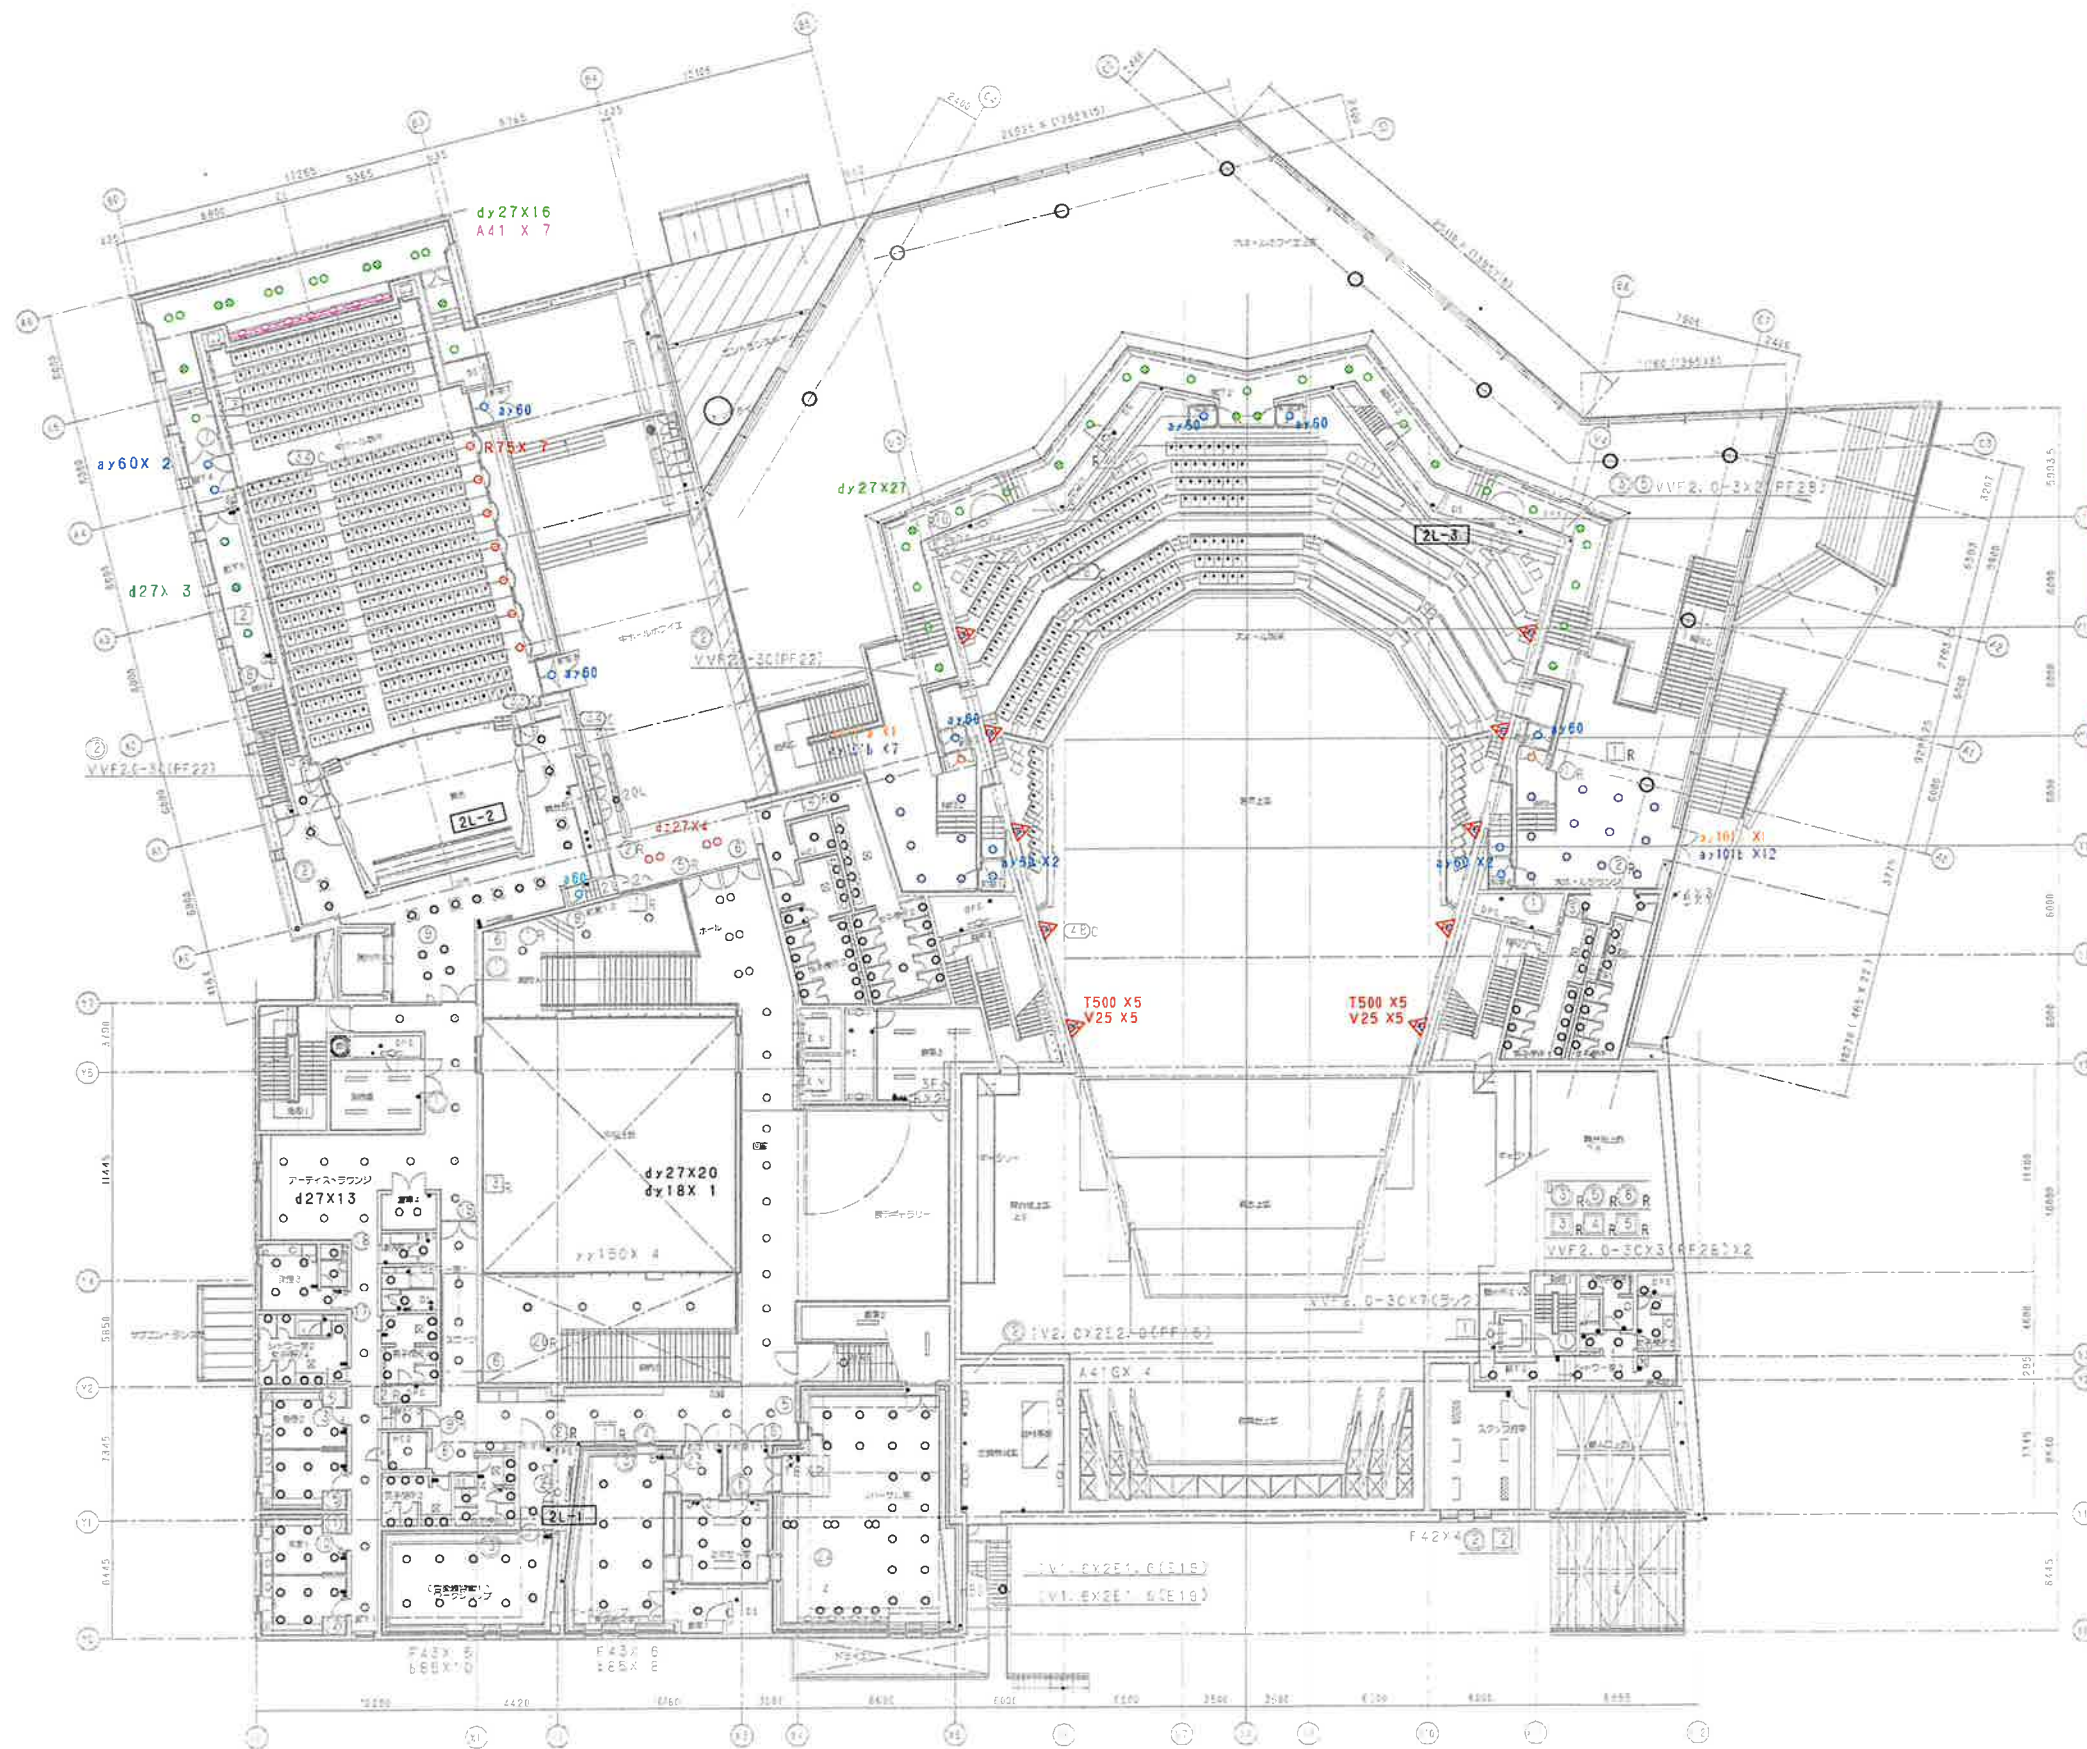


|                                       |                    |                                           |                                           |
|---------------------------------------|--------------------|-------------------------------------------|-------------------------------------------|
| スホールラウンジ<br>ay101a X 1<br>ay101b X 12 | 客室 1.6<br>ay60 X 4 | 男子便所 1<br>a60' X 8<br>v40 X 3<br>A41G X 1 | 女子便所 1<br>a60' X 4<br>ay60 X 1<br>v40 X 3 |
| 客室 1.6<br>ay60 X 4                    | 客室 2-5<br>ay60 X 4 | DPS(上・下)<br>A41G X 1                      | 便所1前室<br>ay60 X 2                         |
| 客室 1.6<br>ay60 X 4                    | 客室 2-5<br>ay60 X 4 | 男子便所 5<br>a 60 X 3                        | 客室 5<br>a 60 X 3                          |
| 客室 1.6<br>ay60 X 4                    | 客室 2-5<br>ay60 X 4 | 客室 5<br>a 60 X 3                          | 客室 5<br>a 60 X 3                          |

|                                           |                                           |                  |                  |
|-------------------------------------------|-------------------------------------------|------------------|------------------|
| 客室 3<br>B 41 X 3                          | 客室 3.シャワー室<br>a 60M X 2                   | 客室 2<br>B 41 X 2 | 客室 2<br>B 41 X 2 |
| H.C.1.2<br>d 27 X 1                       | 女子便所 4<br>a60' X 1<br>a60' X 4<br>j60 X 2 | 客室 2<br>B 41 X 2 | 客室 2<br>B 41 X 2 |
| 女子便所 3<br>a60' X 2<br>a60' X 2<br>j60 X 2 | 前室 9<br>d 27 X 2                          | 客室 2<br>B 41 X 2 | 客室 2<br>B 41 X 2 |
| 前室 10.11<br>d 27 X 1                      | 男子便所 3<br>a60' X 5<br>j60 X 2             | 客室 2<br>B 41 X 2 | 客室 2<br>B 41 X 2 |

|      |                       |              |                                                      |
|------|-----------------------|--------------|------------------------------------------------------|
| 名 称  | 令和 8 年度 名取市文化会館電気設備修繕 | 株式会社 横総設計事務所 | 一般建築士事務所 東京府知事登録第12023号<br>管理建築士 千葉昌広 国土交通大臣第260836号 |
| 図面名称 | 電灯設備 2階平面図            | 縮尺           | 1/400                                                |
|      |                       | 年月日          | 2026.06.15                                           |
|      |                       | 図面番号         | E-05                                                 |



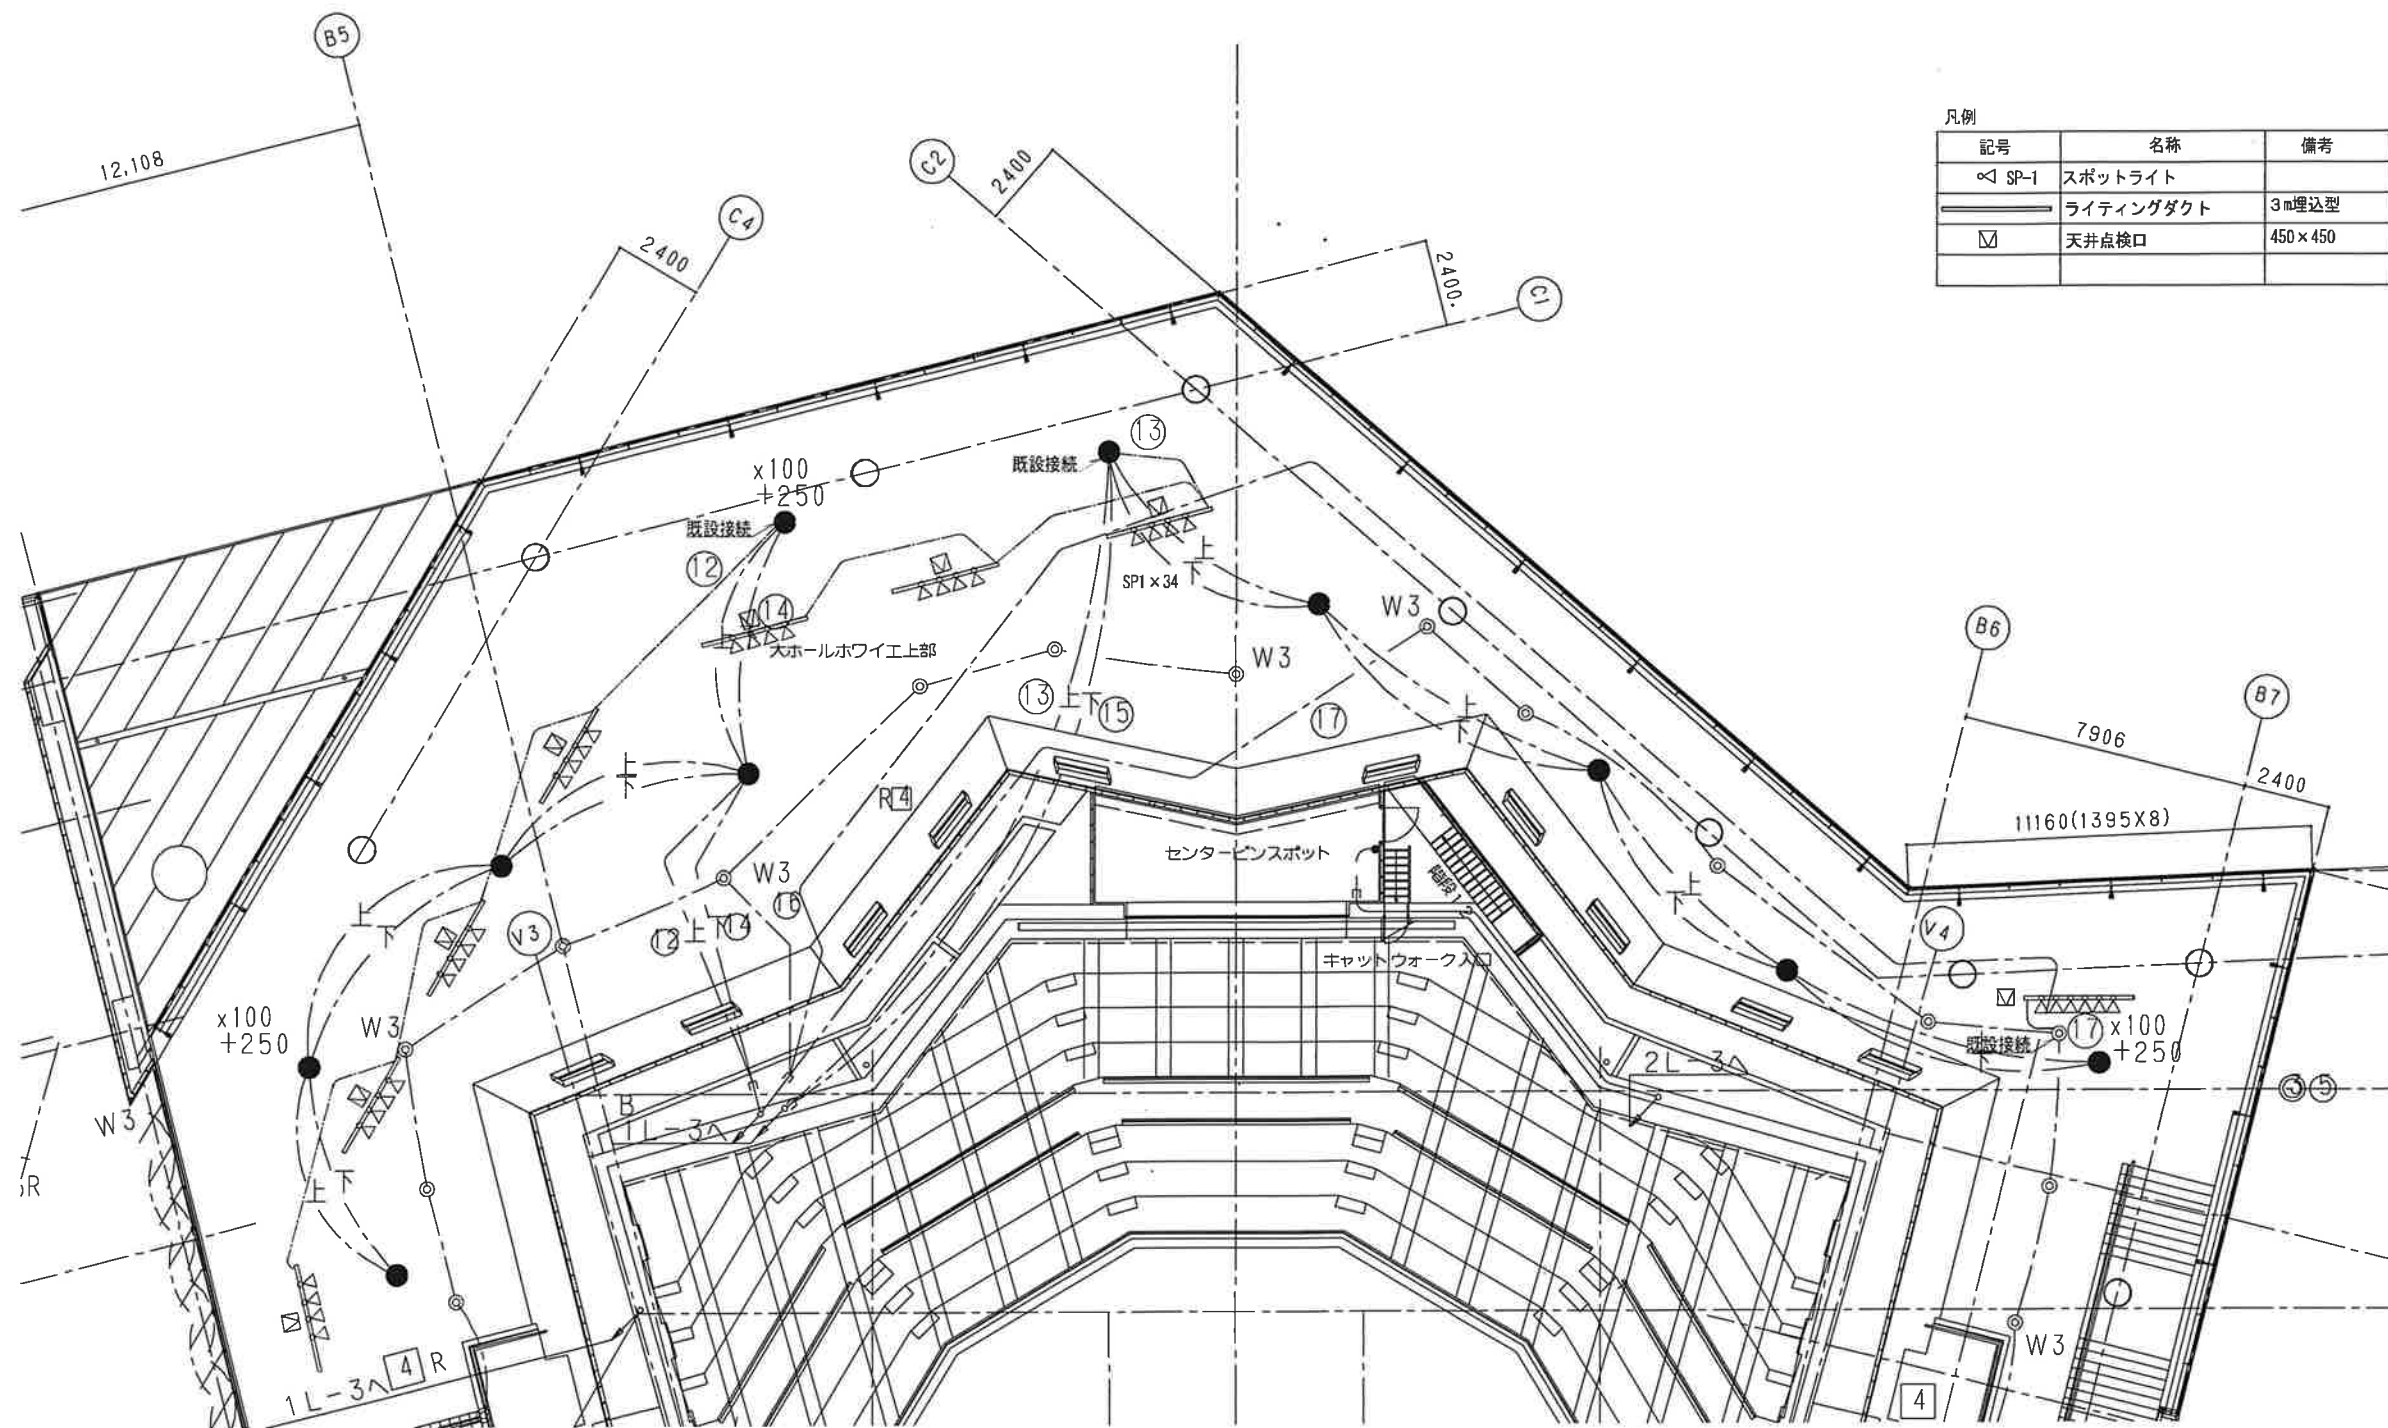

| 凡例   |           |         |
|------|-----------|---------|
| 記号   | 名称        | 備考      |
| SP-1 | スポットライト   |         |
| —    | ライティングダクト | 3m埋込型   |
| □    | 天井点検口     | 450×450 |

|                             |  |               |  |                                                        |              |
|-----------------------------|--|---------------|--|--------------------------------------------------------|--------------|
| 名 称<br>令和8年度 名取市文化会館電気設備修繕  |  | 株式会社 横総合計画事務所 |  | 一級建築士事務所 東京町知事登録第12023号<br>管理建築士 千葉昌広 国土交通大臣登録第260836号 |              |
| 図面名称<br>電灯設備 3階平面図 (スポット追加) |  | 縮尺<br>1/200   |  | 年月日<br>2026.06.15                                      | 図面番号<br>E-07 |

客室上階  
AJ1-500×18  
UP1 X6  
UP2 X8

中ホール客室上階  
W3 X13  
yy70 X18

階段13 (3階~4階)  
A41BG X5

ギャラリー1  
A41G X4  
A41BG X3

小ホール  
b85 X9  
f100 X1

小ホールホワイエ  
b150 X20  
dy27 X6  
L33 X8  
b85 X4

客室4  
E41-100X1

客室1  
E41 X1

廊下1  
dx18 X9

女子トイレ  
a60' X5  
ay60 X1  
v40 X4

廊下2  
ay60 X1  
dy27 X6

展示室2  
C41 X5

前室7  
ay60 X2

ワークショップ  
(演劇練習室)  
b150 X16

前室4  
a60 X1

客室2  
E41 X2

空調機械室2  
A41G X3

演習室  
H42 X3  
a60 X2

前室3  
H42 X1  
A41G X1

中ホール客室上階  
AJ1-300×44  
J100 X10  
UP1 X14  
v60 X5 X8

中ホール客室上階  
AJ1-300×44  
J100 X10  
UP1 X14  
v60 X5 X8

ギャラリー2  
A41G X2  
A41BG X3

客室(A・B)  
w100 X3  
a2510 X4

前室1  
E42-100X2

ロビー  
d27 X2


廊下3  
d27 X7

DPS  
D21 X1

回廊  
dy27 X11  
d27 X6

DPS  
A41G X2

中ホール 客室上階  
V60 X8  
J100 X10

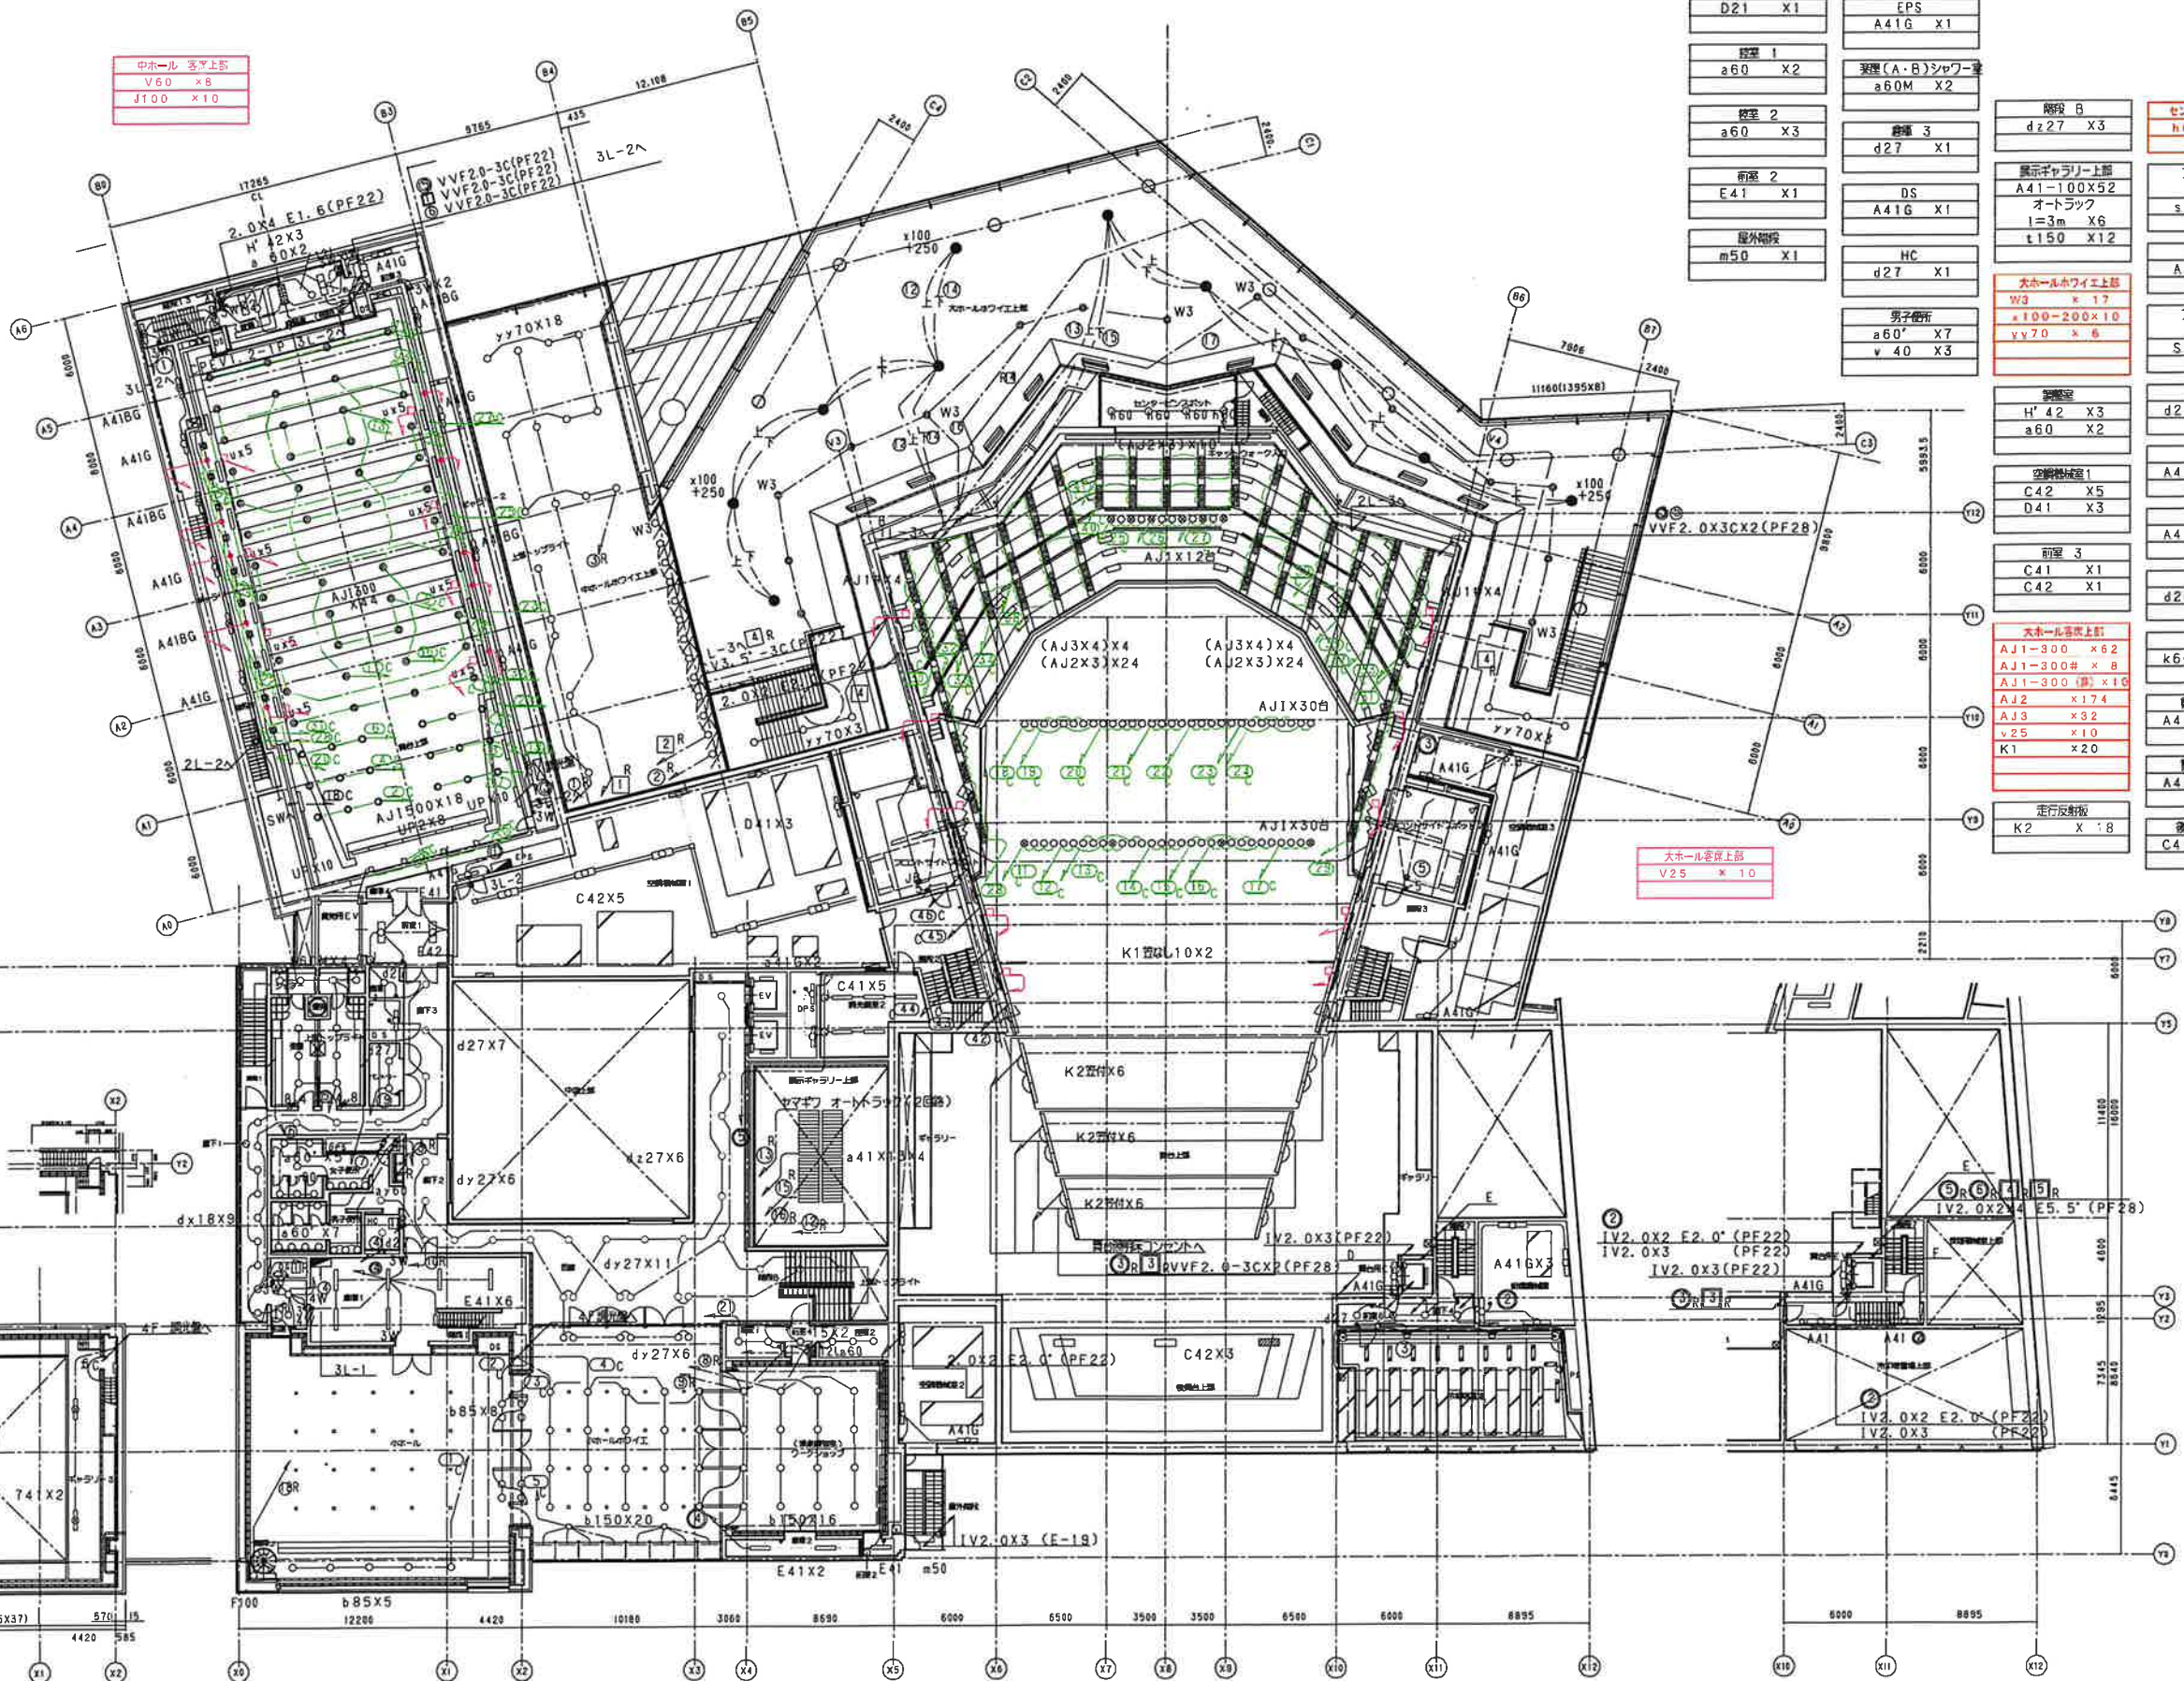

DS  
D21 X1

客室1  
a60 X2

客室2  
a60 X3

前室2  
E41 X1

屋外階段  
m50 X1

FPS  
A41G X1

客室(A・B)ショー  
a60M X2

客室3  
d27 X1

DS  
A41G X1

HC  
d27 X1

男子トイレ  
a60' X7  
v40 X3

階段B  
dz27 X3

展示ギャラリー上  
A41-100X52  
オートラック  
l=3m X6  
t150 X12

大ホールホワイエ上  
W3 X17  
a100-200×10  
yy70 X6

客室  
H'42 X3  
a60 X2

空調機械室1  
C42 X5  
D41 X3

前室3  
C41 X1  
C42 X1

大ホール客室上  
AJ1-300 X62  
AJ1-300# X8  
AJ1-300 (廊) X10  
AJ2 X174  
AJ3 X32  
v25 X10  
K1 X20

走行反射板  
K2 X18

客室用E.L.V.前  
A41G X1

客室用E.L.V.前  
A41G X1

後客室上階ノコ  
C41 X3

客室用E.L.V.前  
A41G X1

客室用E.L.V.前  
A41G X1

注記：特記なき配線はFCPEV-S1.2-3Pとする。


|      |                     |               |                                                    |
|------|---------------------|---------------|----------------------------------------------------|
| 名称   | 令和8年度 名取市文化会館電気設備修繕 | 株式会社 横総合計画事務所 | 一般建築士事務所 東京和知事務所12023号<br>管理建築士 千葉昌広 国土交通大臣260836号 |
| 図面名称 | 電灯設備 調光制御線 3階配線図    | 縮尺            | 1/400                                              |
|      |                     | 年月日           | 2026.06.15                                         |
|      |                     | 図面番号          | E-08                                               |

|          |           |
|----------|-----------|
| 照明機材2    | シーリングスポット |
| C41 X 1  | P41 X 6   |
| D41 X 1  | キャットウォーク  |
| C41B X 1 | A41 X 28  |


|          |
|----------|
| 第3シーリング  |
| P41 X 3  |
| 第2シーリング  |
| P41 X 5  |
| 第1シーリング  |
| P41 X 5  |
| キャットウォーク |
| A41 X 40 |

|           |
|-----------|
| 中庭上部      |
| S150 X 2  |
| 照明機材1     |
| A41 X 2   |
| 照明機材      |
| A41 X 2   |
| キャットウォーク  |
| A41 X 10  |
| M250 X 20 |
| 屋外階段      |
| m50 X 1   |


|          |
|----------|
| 照明機材     |
| A41G X 1 |
| 照明機材     |
| C42 X 35 |
| ELV機材    |
| C41 X 1  |

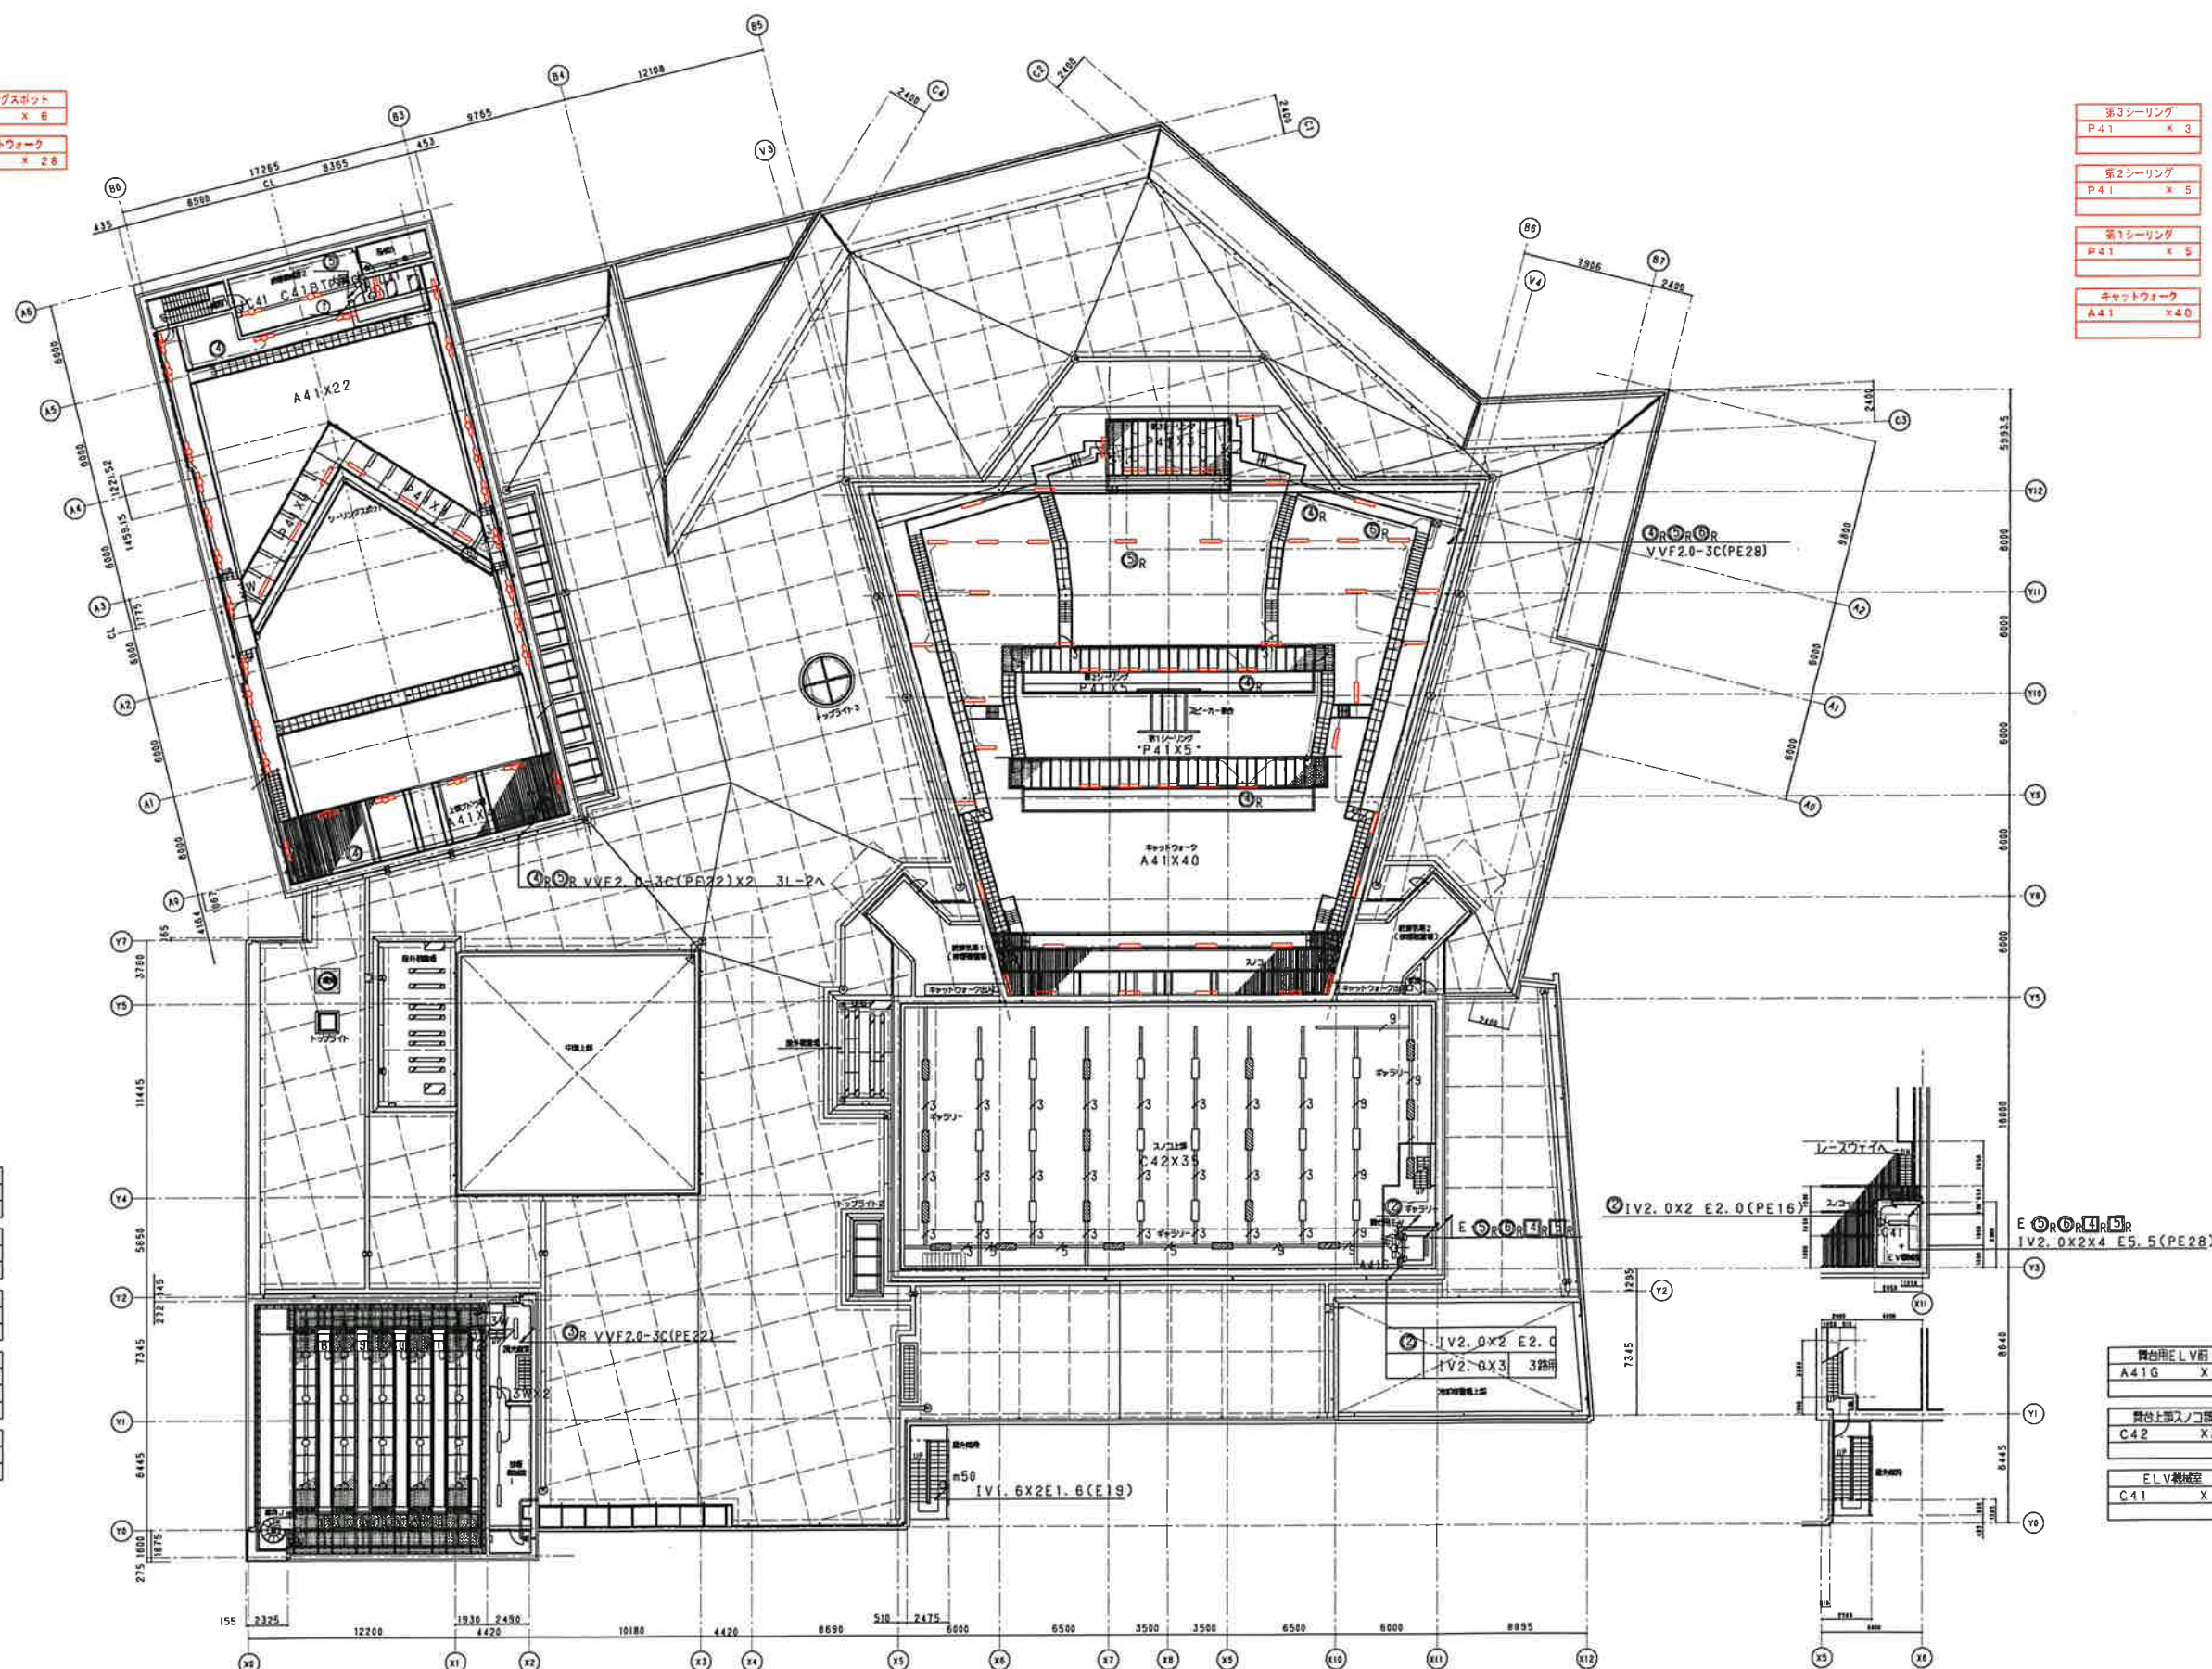


|      |                     |               |                                                      |
|------|---------------------|---------------|------------------------------------------------------|
| 名称   | 令和8年度 名取市文化会館電気設備修繕 | 株式会社 横総合計画事務所 | 一般建築士事務所 東京府知事登録第12023号<br>管理建築士 千葉昌広 国土交通大臣第260836号 |
| 図面名称 | 電灯設備 4階平面図          | 縮尺            | 1/400                                                |
|      |                     | 年月日           | 2026.06.15                                           |
|      |                     | 図面番号          | E-09                                                 |

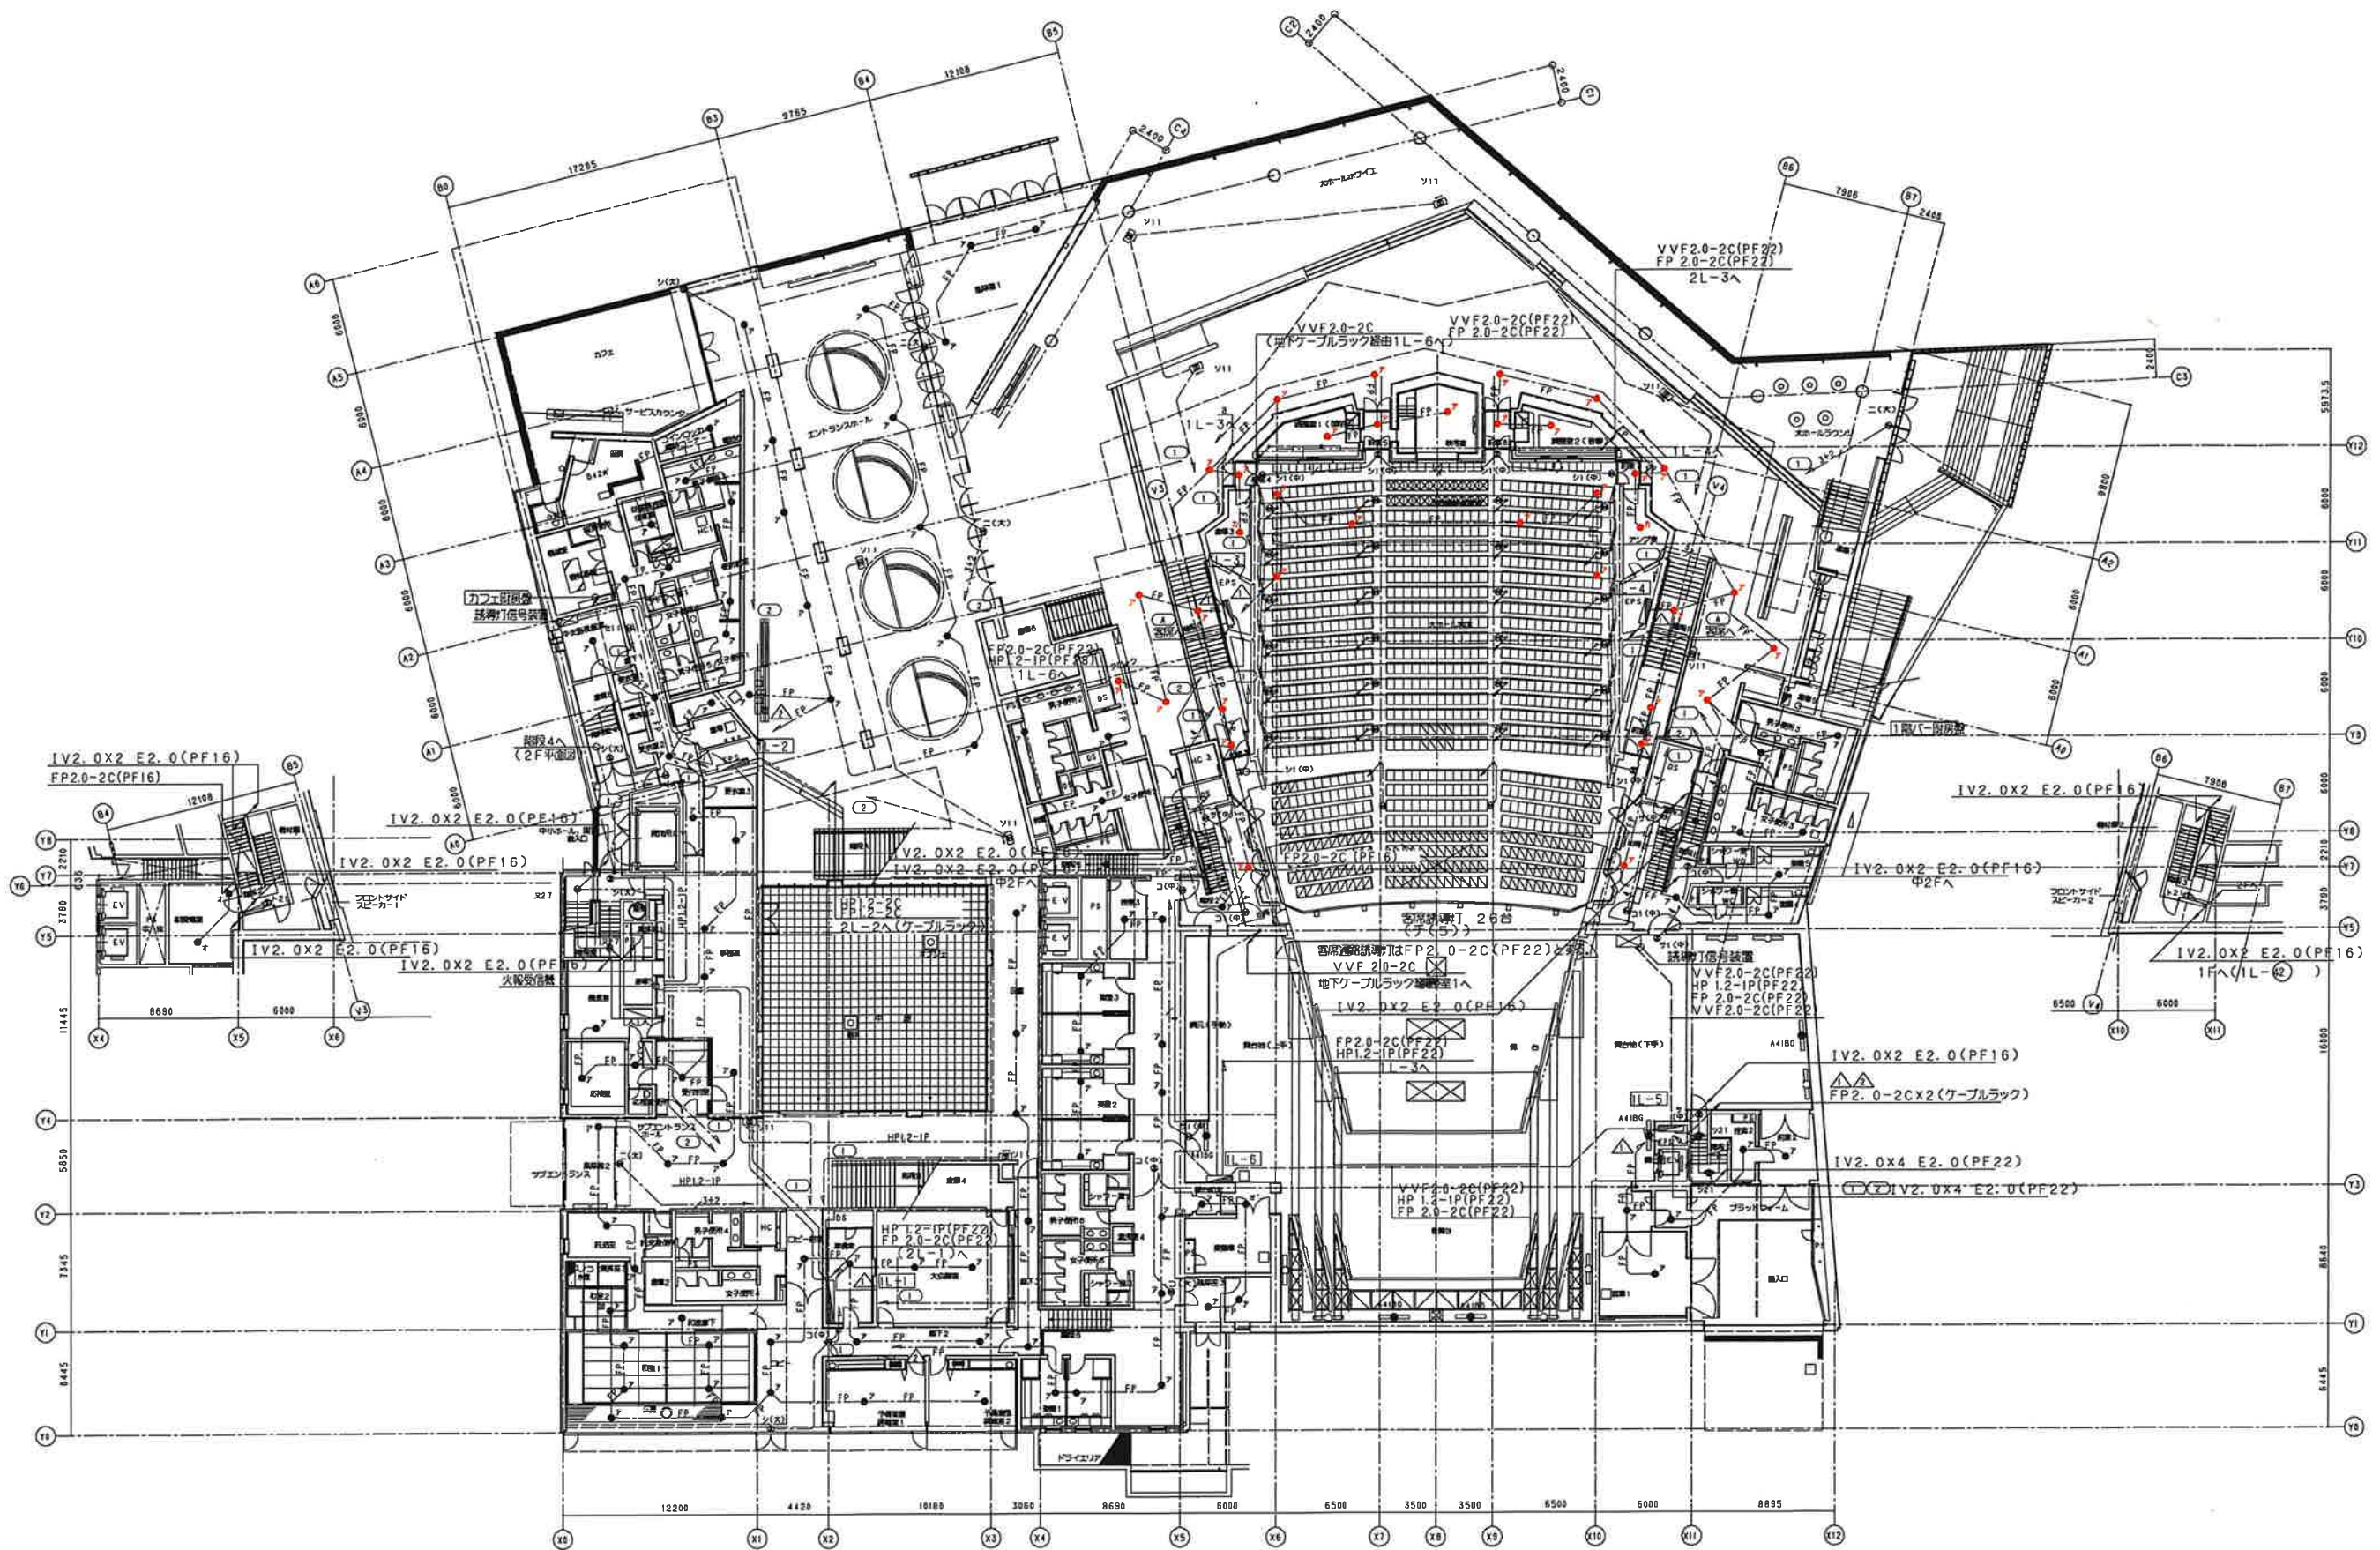

|                              |               |                                                         |              |
|------------------------------|---------------|---------------------------------------------------------|--------------|
| 名 称<br>令和 8 年度 名取市文化会館電気設備修繕 | 株式会社 横総合計画事務所 | 一級建築士事務所 東京新建築設計 12023 号<br>管理建築士 千葉昌広 国土交通大臣第 260836 号 |              |
| 図面名称<br>非常照明・誘導灯設備 1 階平面     | 縮尺<br>1/400   | 年月日<br>2026.06.15                                       | 図面番号<br>E-10 |

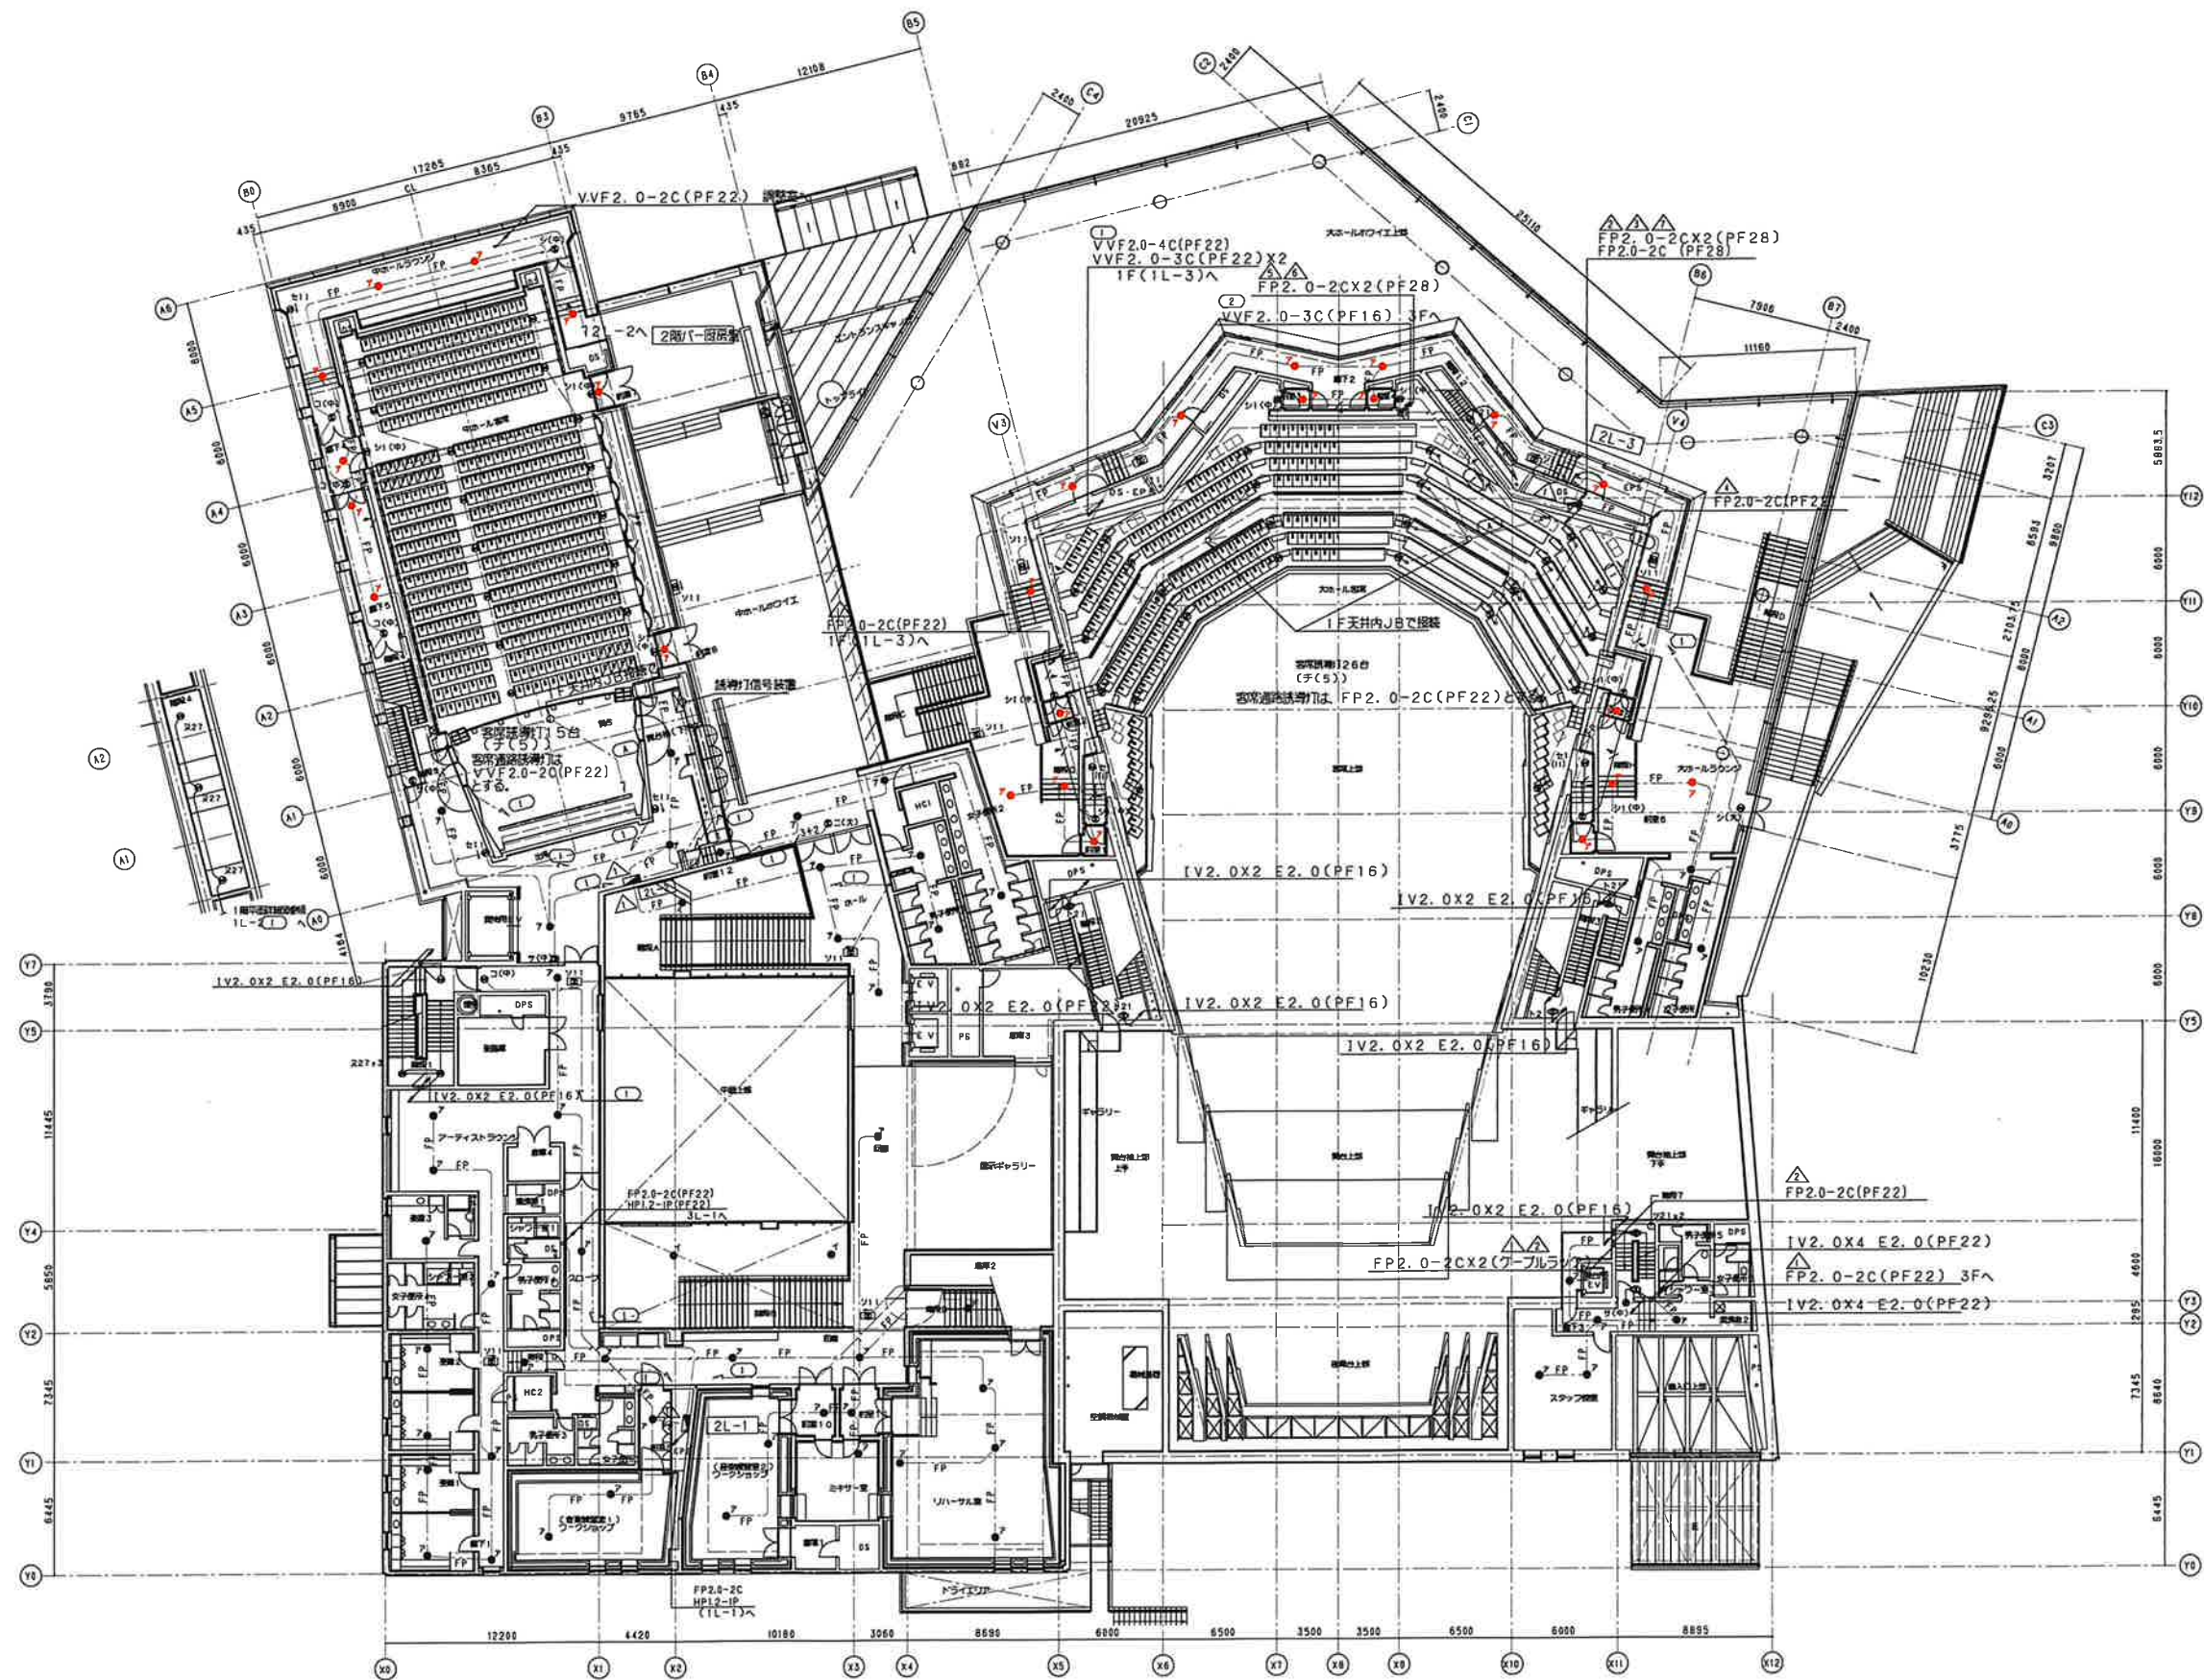


|                           |               |                                                       |              |
|---------------------------|---------------|-------------------------------------------------------|--------------|
| 名称<br>令和8年度 名取市文化会館電気設備修繕 | 株式会社 横総合計画事務所 | 一般建築士事務所 東京都知事登録第12023号<br>管理建築士 千葉昌広 国土交通大臣 第160836号 |              |
| 図面名称<br>非常照明・誘導灯設備 2階平面図  | 縮尺<br>1/400   | 年月日<br>2026.06.15                                     | 図面番号<br>E-11 |

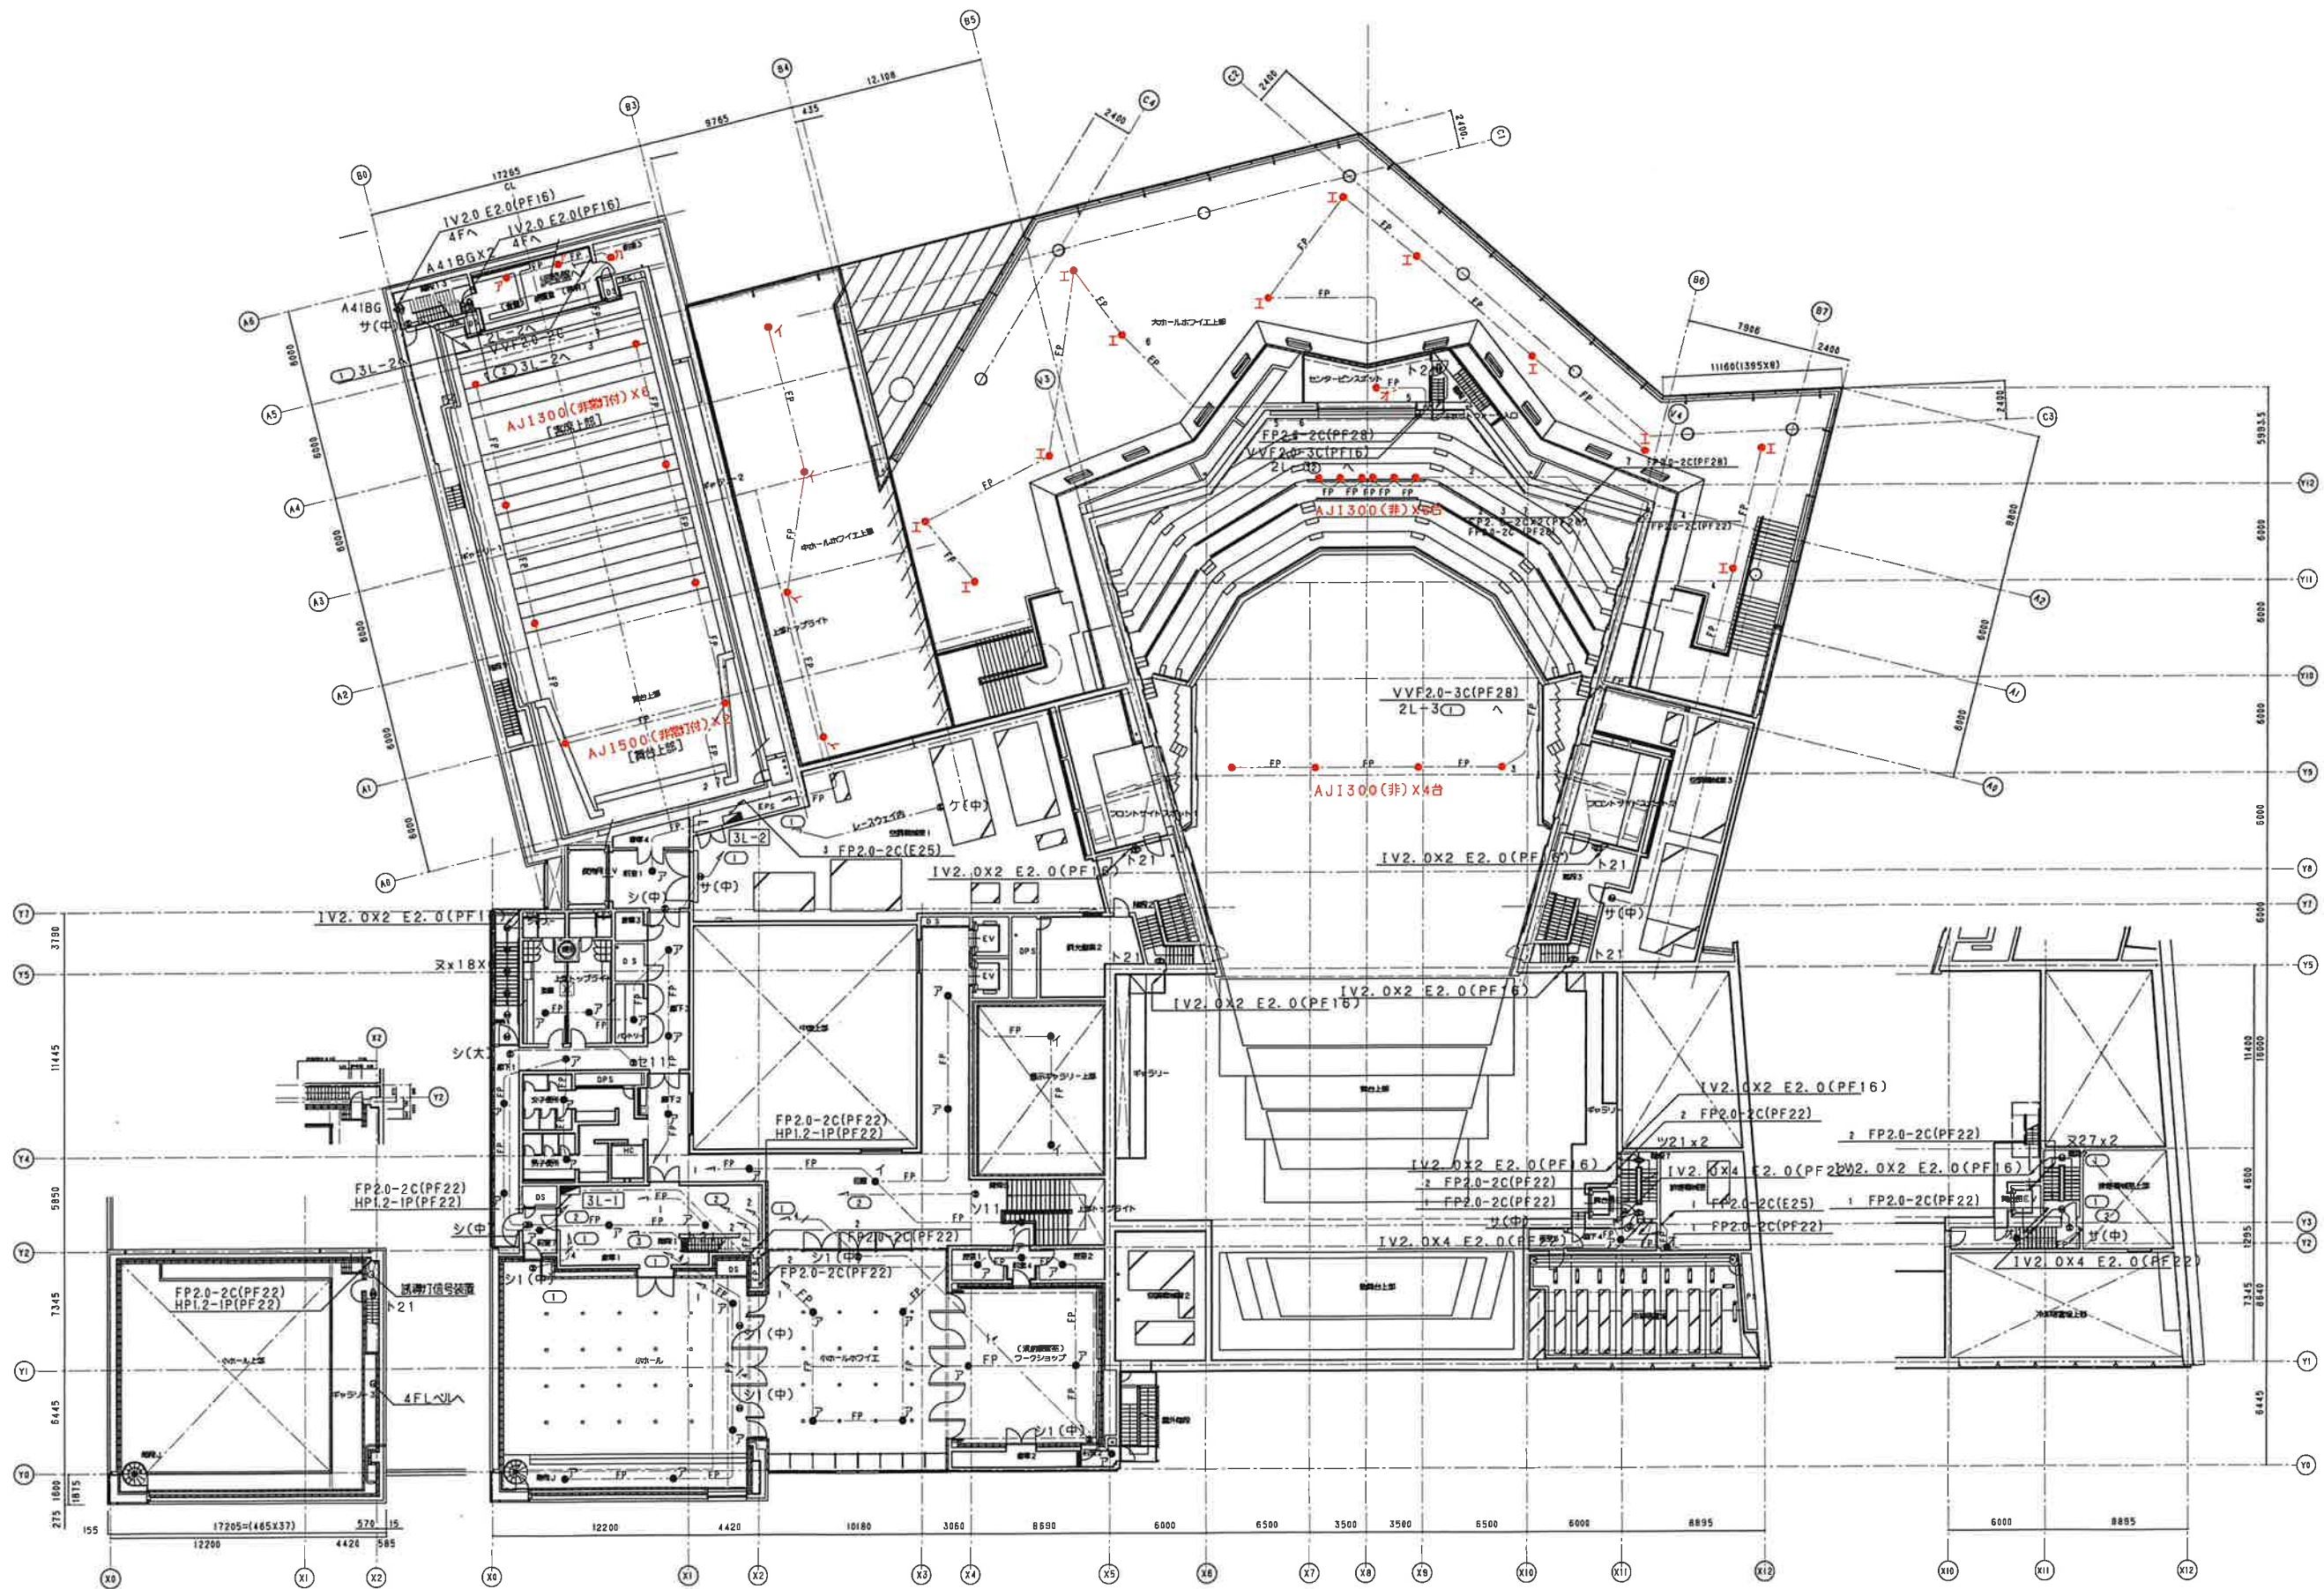


|                           |  |               |                   |                                                       |  |
|---------------------------|--|---------------|-------------------|-------------------------------------------------------|--|
| 名称<br>令和8年度 名取市文化会館電気設備修繕 |  | 株式会社 横総合計画事務所 |                   | 一般建築士事務所 東京都知事登録第12023号<br>管理建築士 千葉昌広 国土交通大臣 第760836号 |  |
| 図面名称<br>非常照明・誘導灯設備 3階平面   |  | 縮尺<br>1/400   | 年月日<br>2026.06.15 | 図面番号<br>E-12                                          |  |




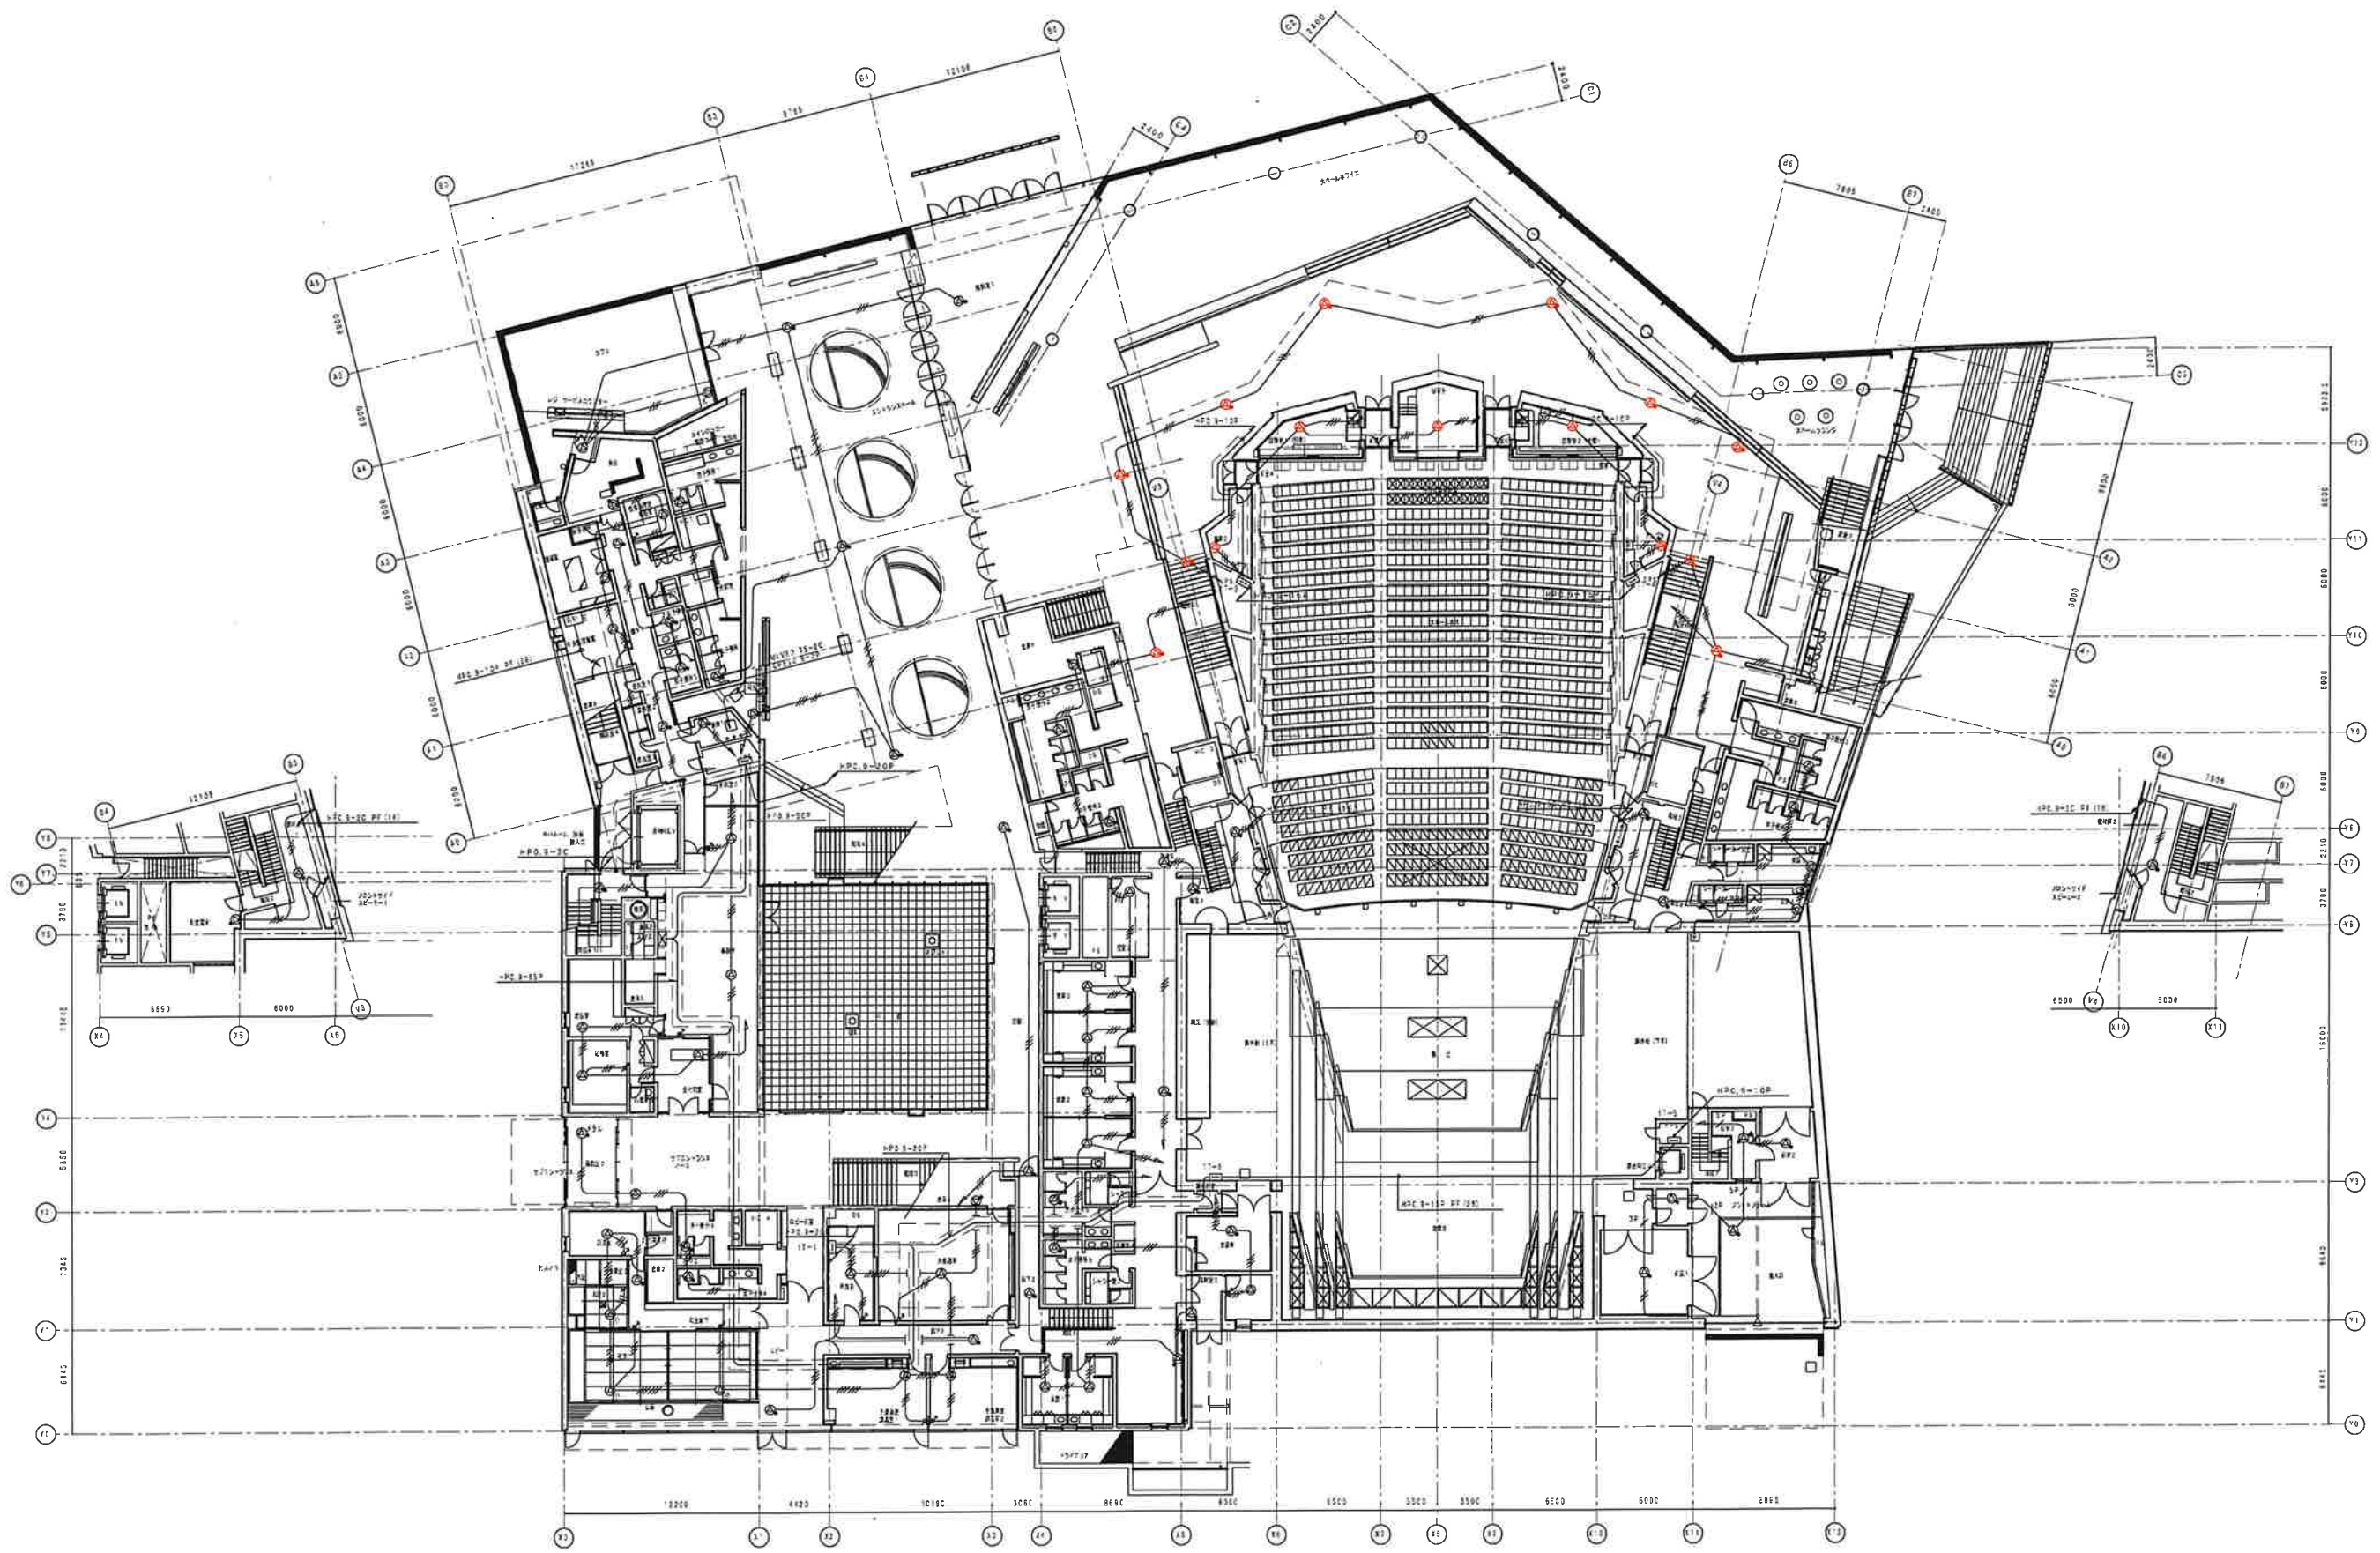


|      |                     |                |                                                      |
|------|---------------------|----------------|------------------------------------------------------|
| 名称   | 令和8年度 名取市文化会館電気設備修繕 | 株式会社 横総総合計画事務所 | 一般建築士事務所 東京市会館建築 12023号<br>管理建築士 千葉昌広 国土交通大臣 260836号 |
| 図面名称 | 拡声設備 1階平面図          | 縮尺<br>1/400    | 年月日<br>2026.06.15<br>図面番号<br>E-14                    |

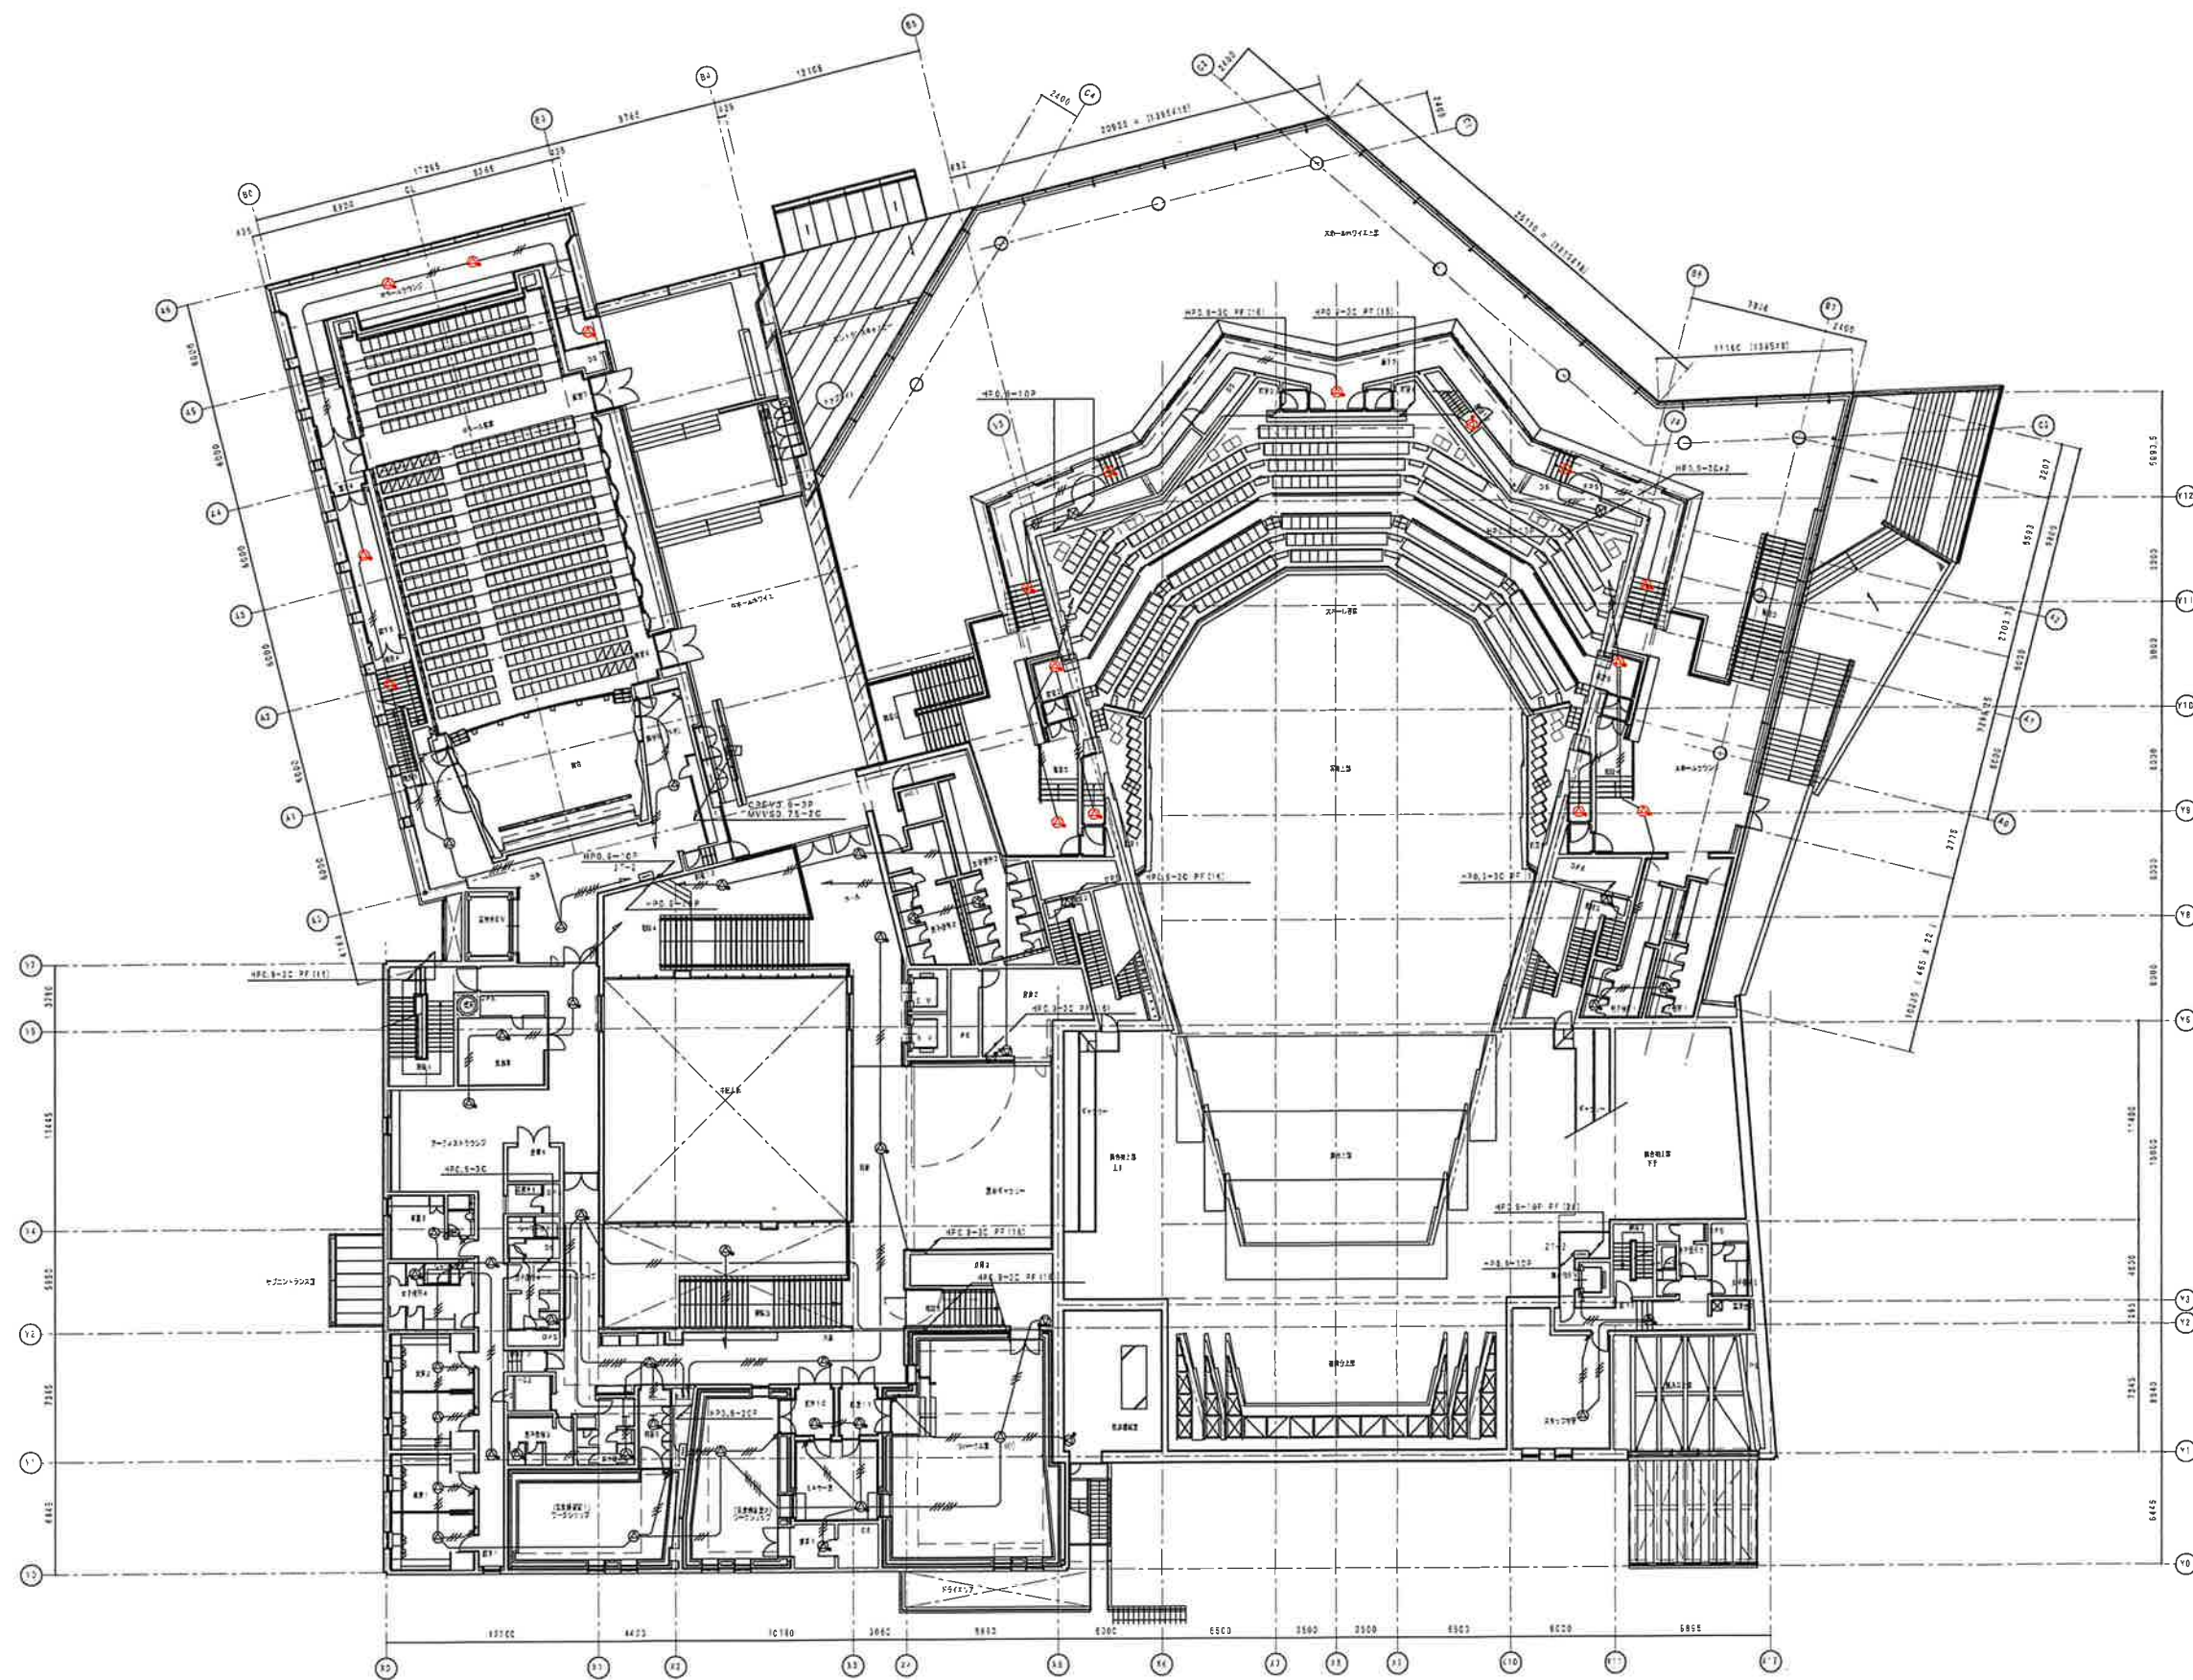

|                           |               |                                                        |              |
|---------------------------|---------------|--------------------------------------------------------|--------------|
| 名称<br>令和8年度 名取市文化会館電気設備修繕 | 株式会社 横総合計画事務所 | 一般建築士事務所 東京都知事登録第12023号<br>電報登録第1号 子資員店 国土交通大臣第760836号 |              |
| 図面名称<br>拡声設備 2階平面図        | 縮尺<br>1/400   | 年月日<br>2026.06.15                                      | 図面番号<br>E-15 |

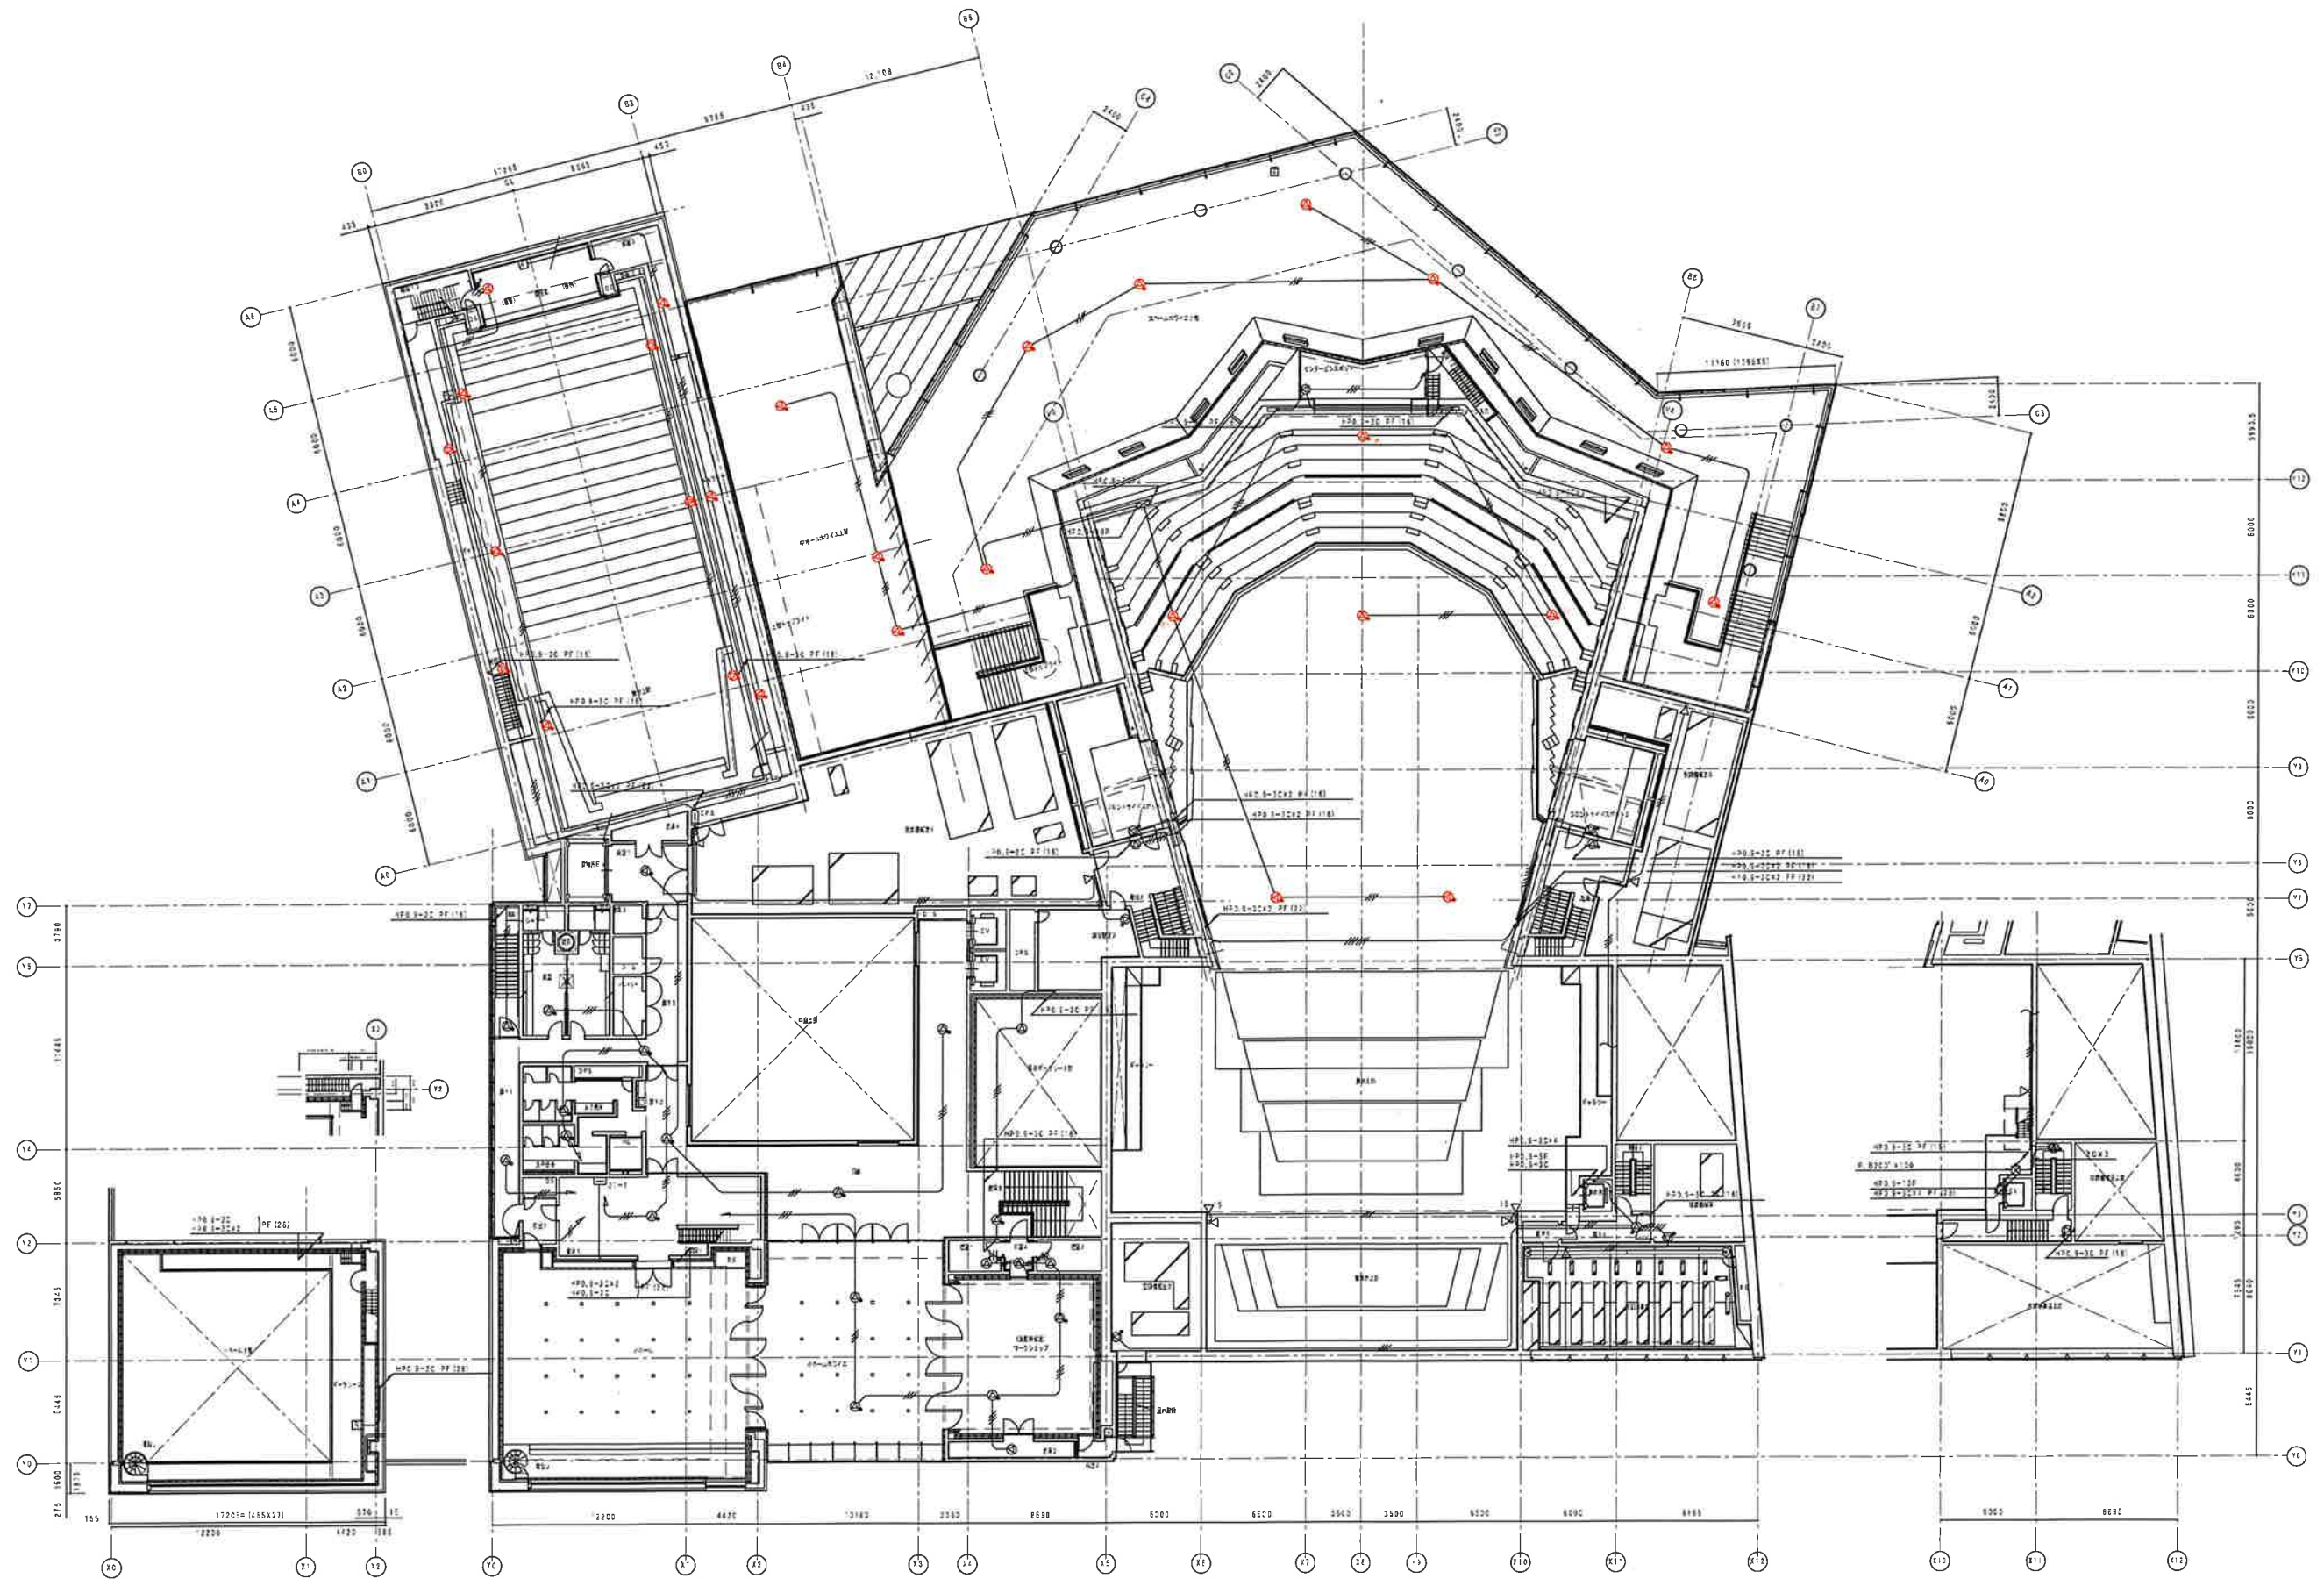


|      |                     |               |                                                      |                   |
|------|---------------------|---------------|------------------------------------------------------|-------------------|
| 名称   | 令和8年度 名取市文化会館電気設備修繕 | 株式会社 横総合計画事務所 | 一般建築士事務所 東京都知事登録第12023号<br>管理建築士 千葉昌広 国土交通大臣第160836号 |                   |
| 図面名称 | 拡声設備 3階平面図          | 縮尺            | 1/400                                                | 年月日<br>2026.06.15 |
|      |                     |               | 図面番号                                                 | E-16              |

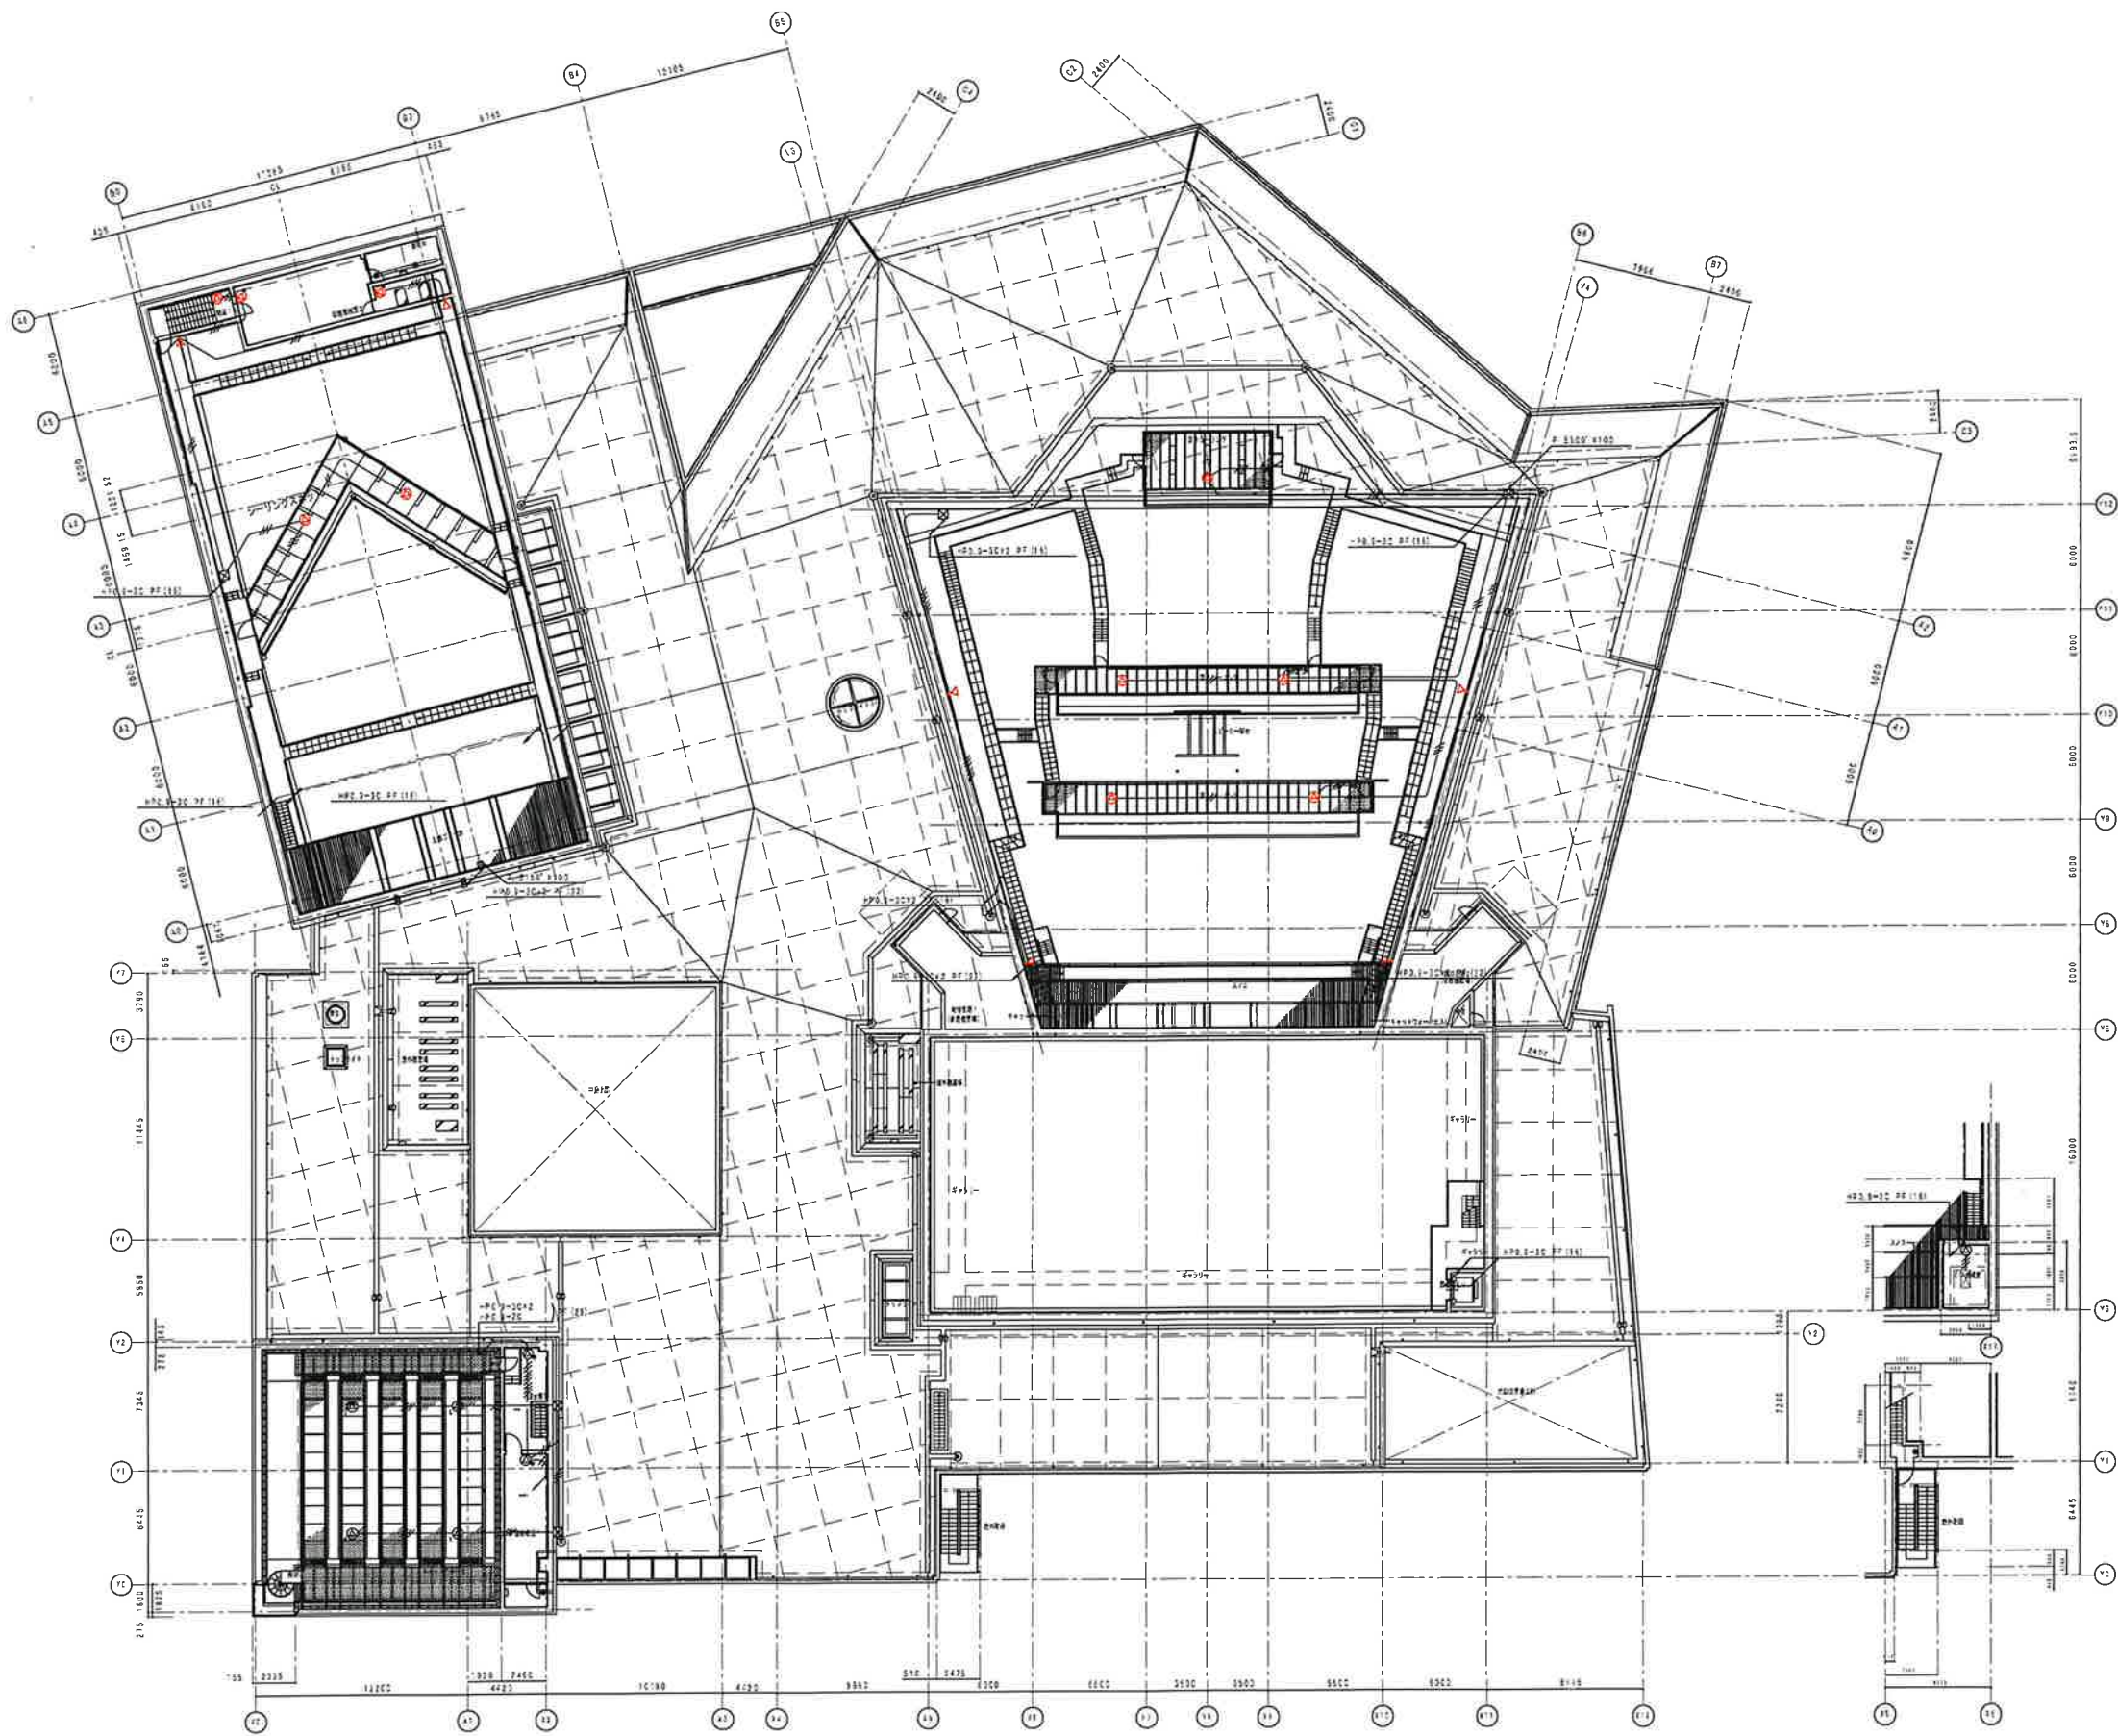


|                           |               |                                                     |              |
|---------------------------|---------------|-----------------------------------------------------|--------------|
| 名称<br>令和8年度 名取市文化会館電気設備修繕 | 株式会社 横総合計画事務所 | 一般建築士事務所 東京都知事登録第12023号<br>野田建設士 千葉県 国土交通大臣 760836号 |              |
| 図面名称<br>拡声設備 4階平面図        | 縮尺<br>1/400   | 年月日<br>2026.06.15                                   | 図面番号<br>E-17 |




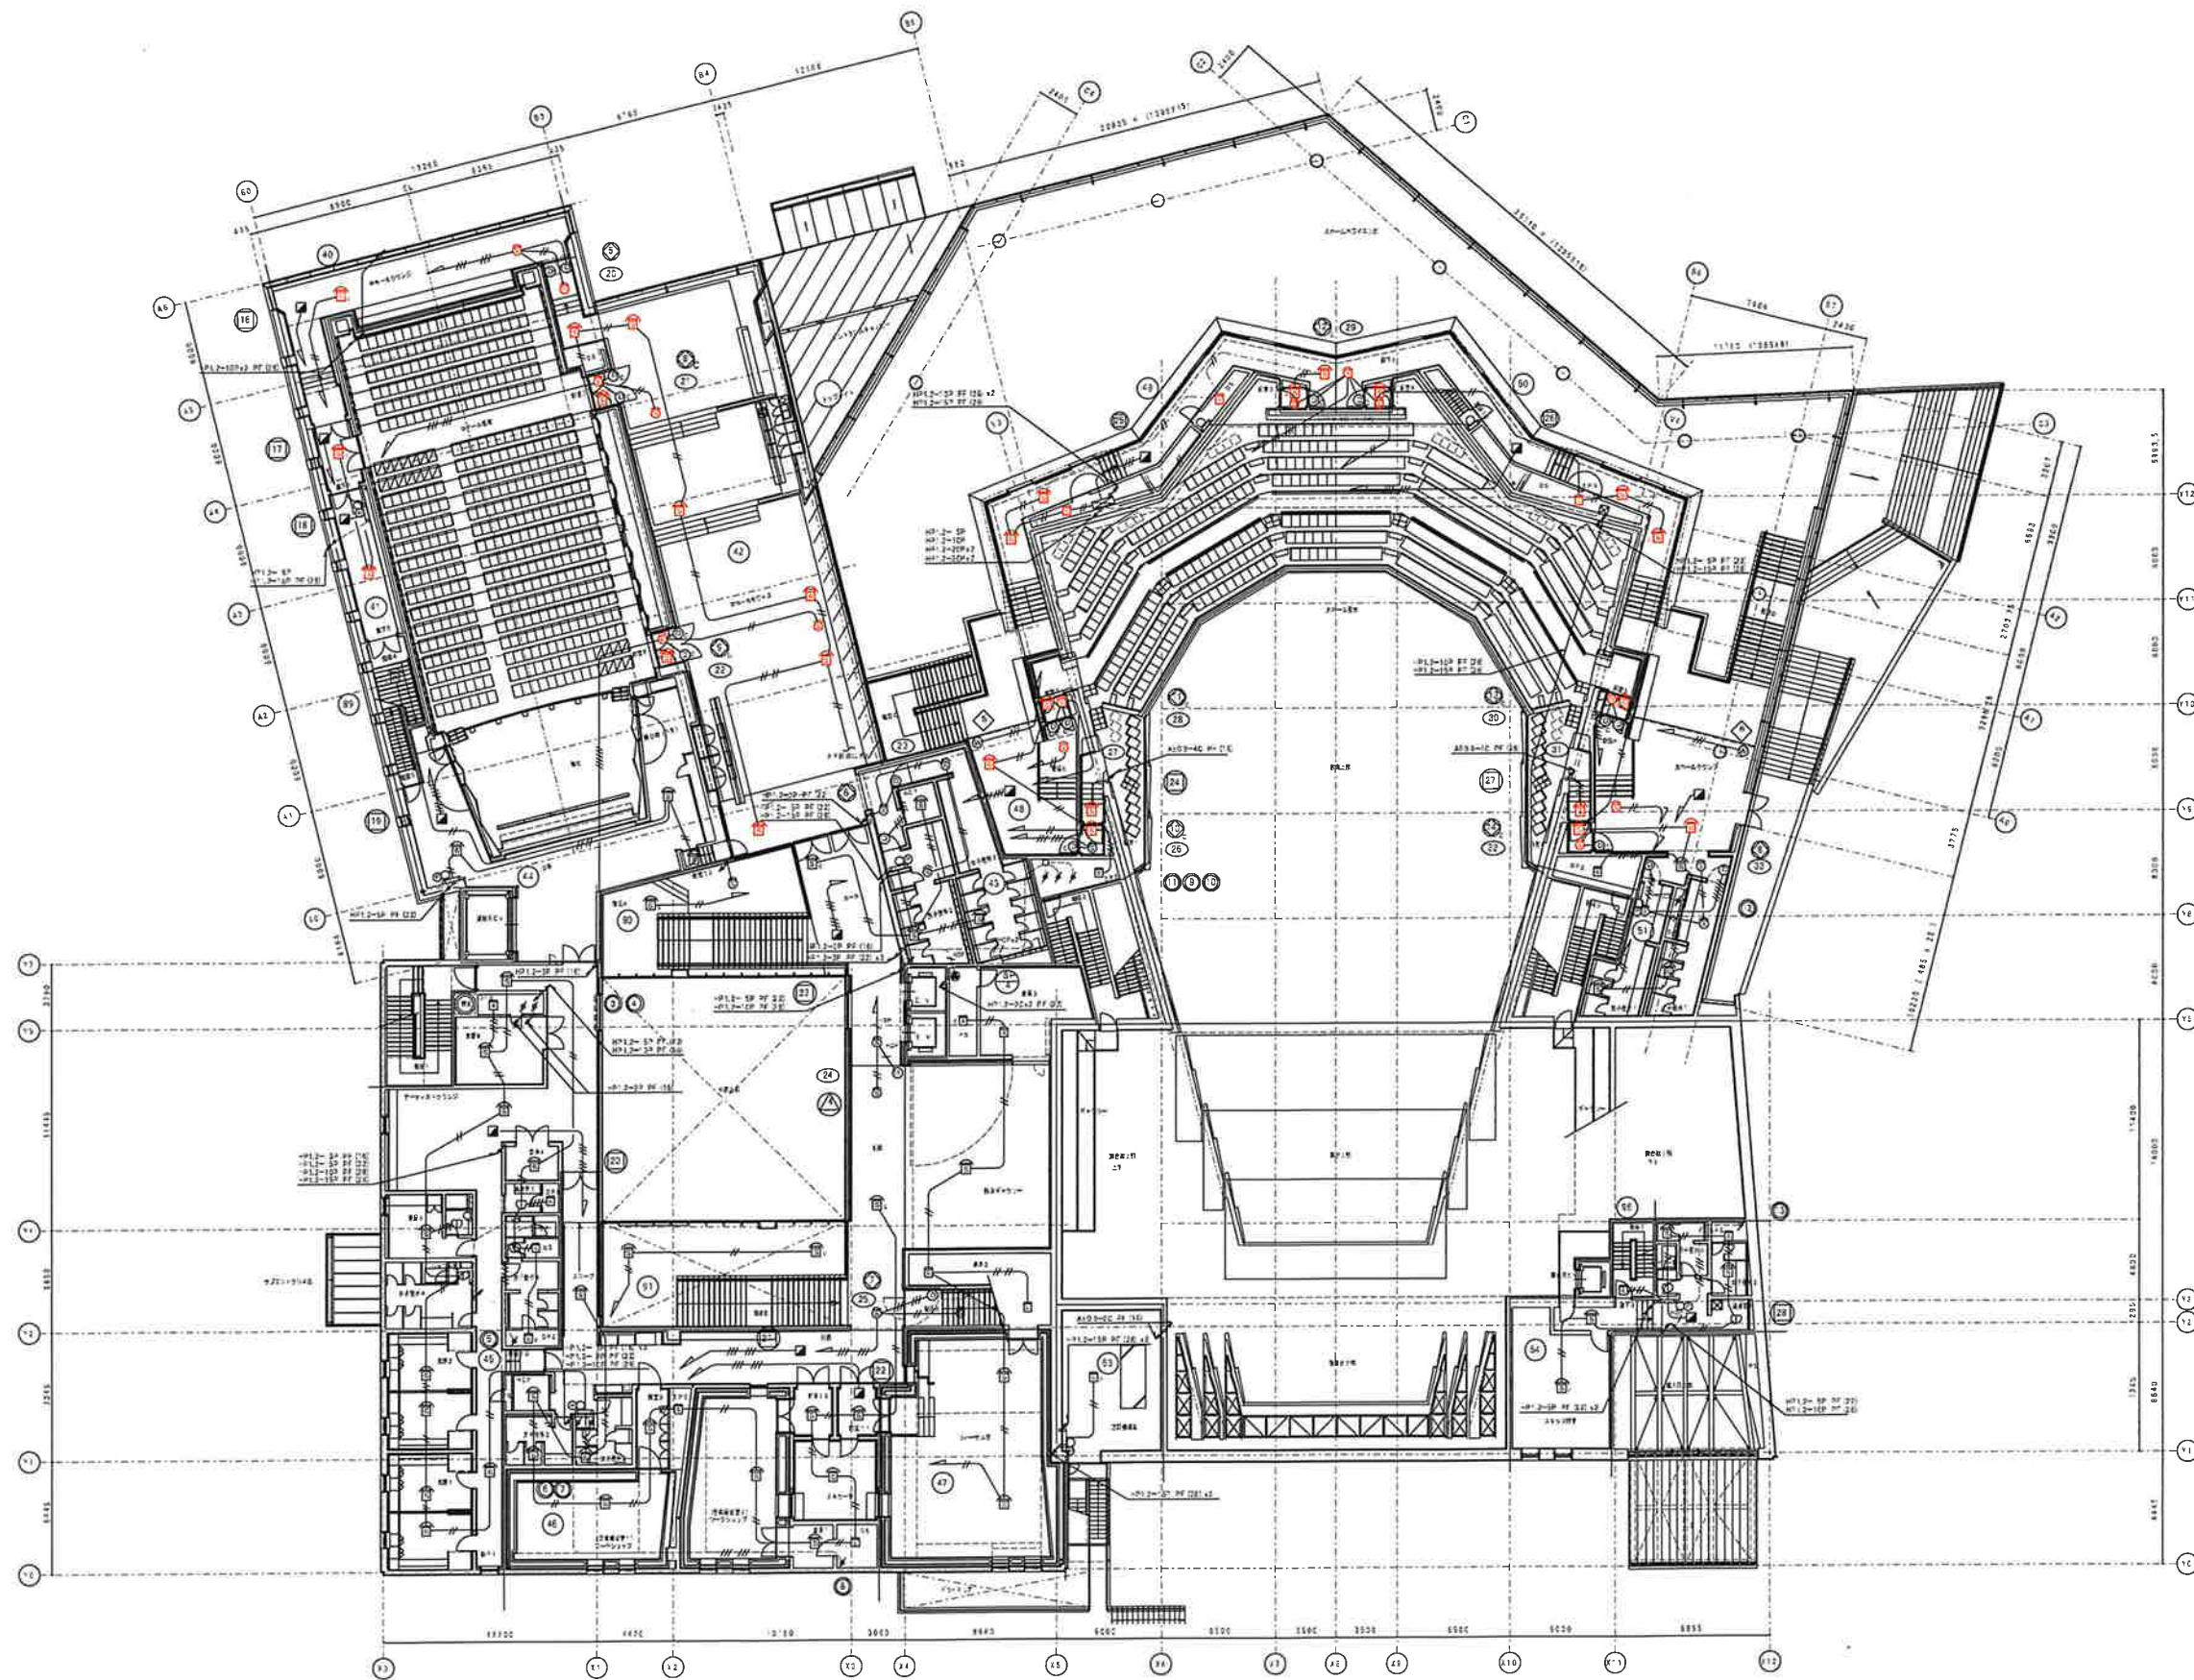


|                           |               |                                                      |              |
|---------------------------|---------------|------------------------------------------------------|--------------|
| 名称<br>令和8年度 名取市文化会館電気設備修繕 | 株式会社 横総合計画事務所 | 一般建築士事務所 東京都知事登録第12023号<br>電気設備士 千葉県広 国土交通大臣第260835号 |              |
| 図面名称<br>防災設備 2階平面図        | 縮尺<br>1/400   | 年月日<br>2026.06.15                                    | 図面番号<br>E-19 |

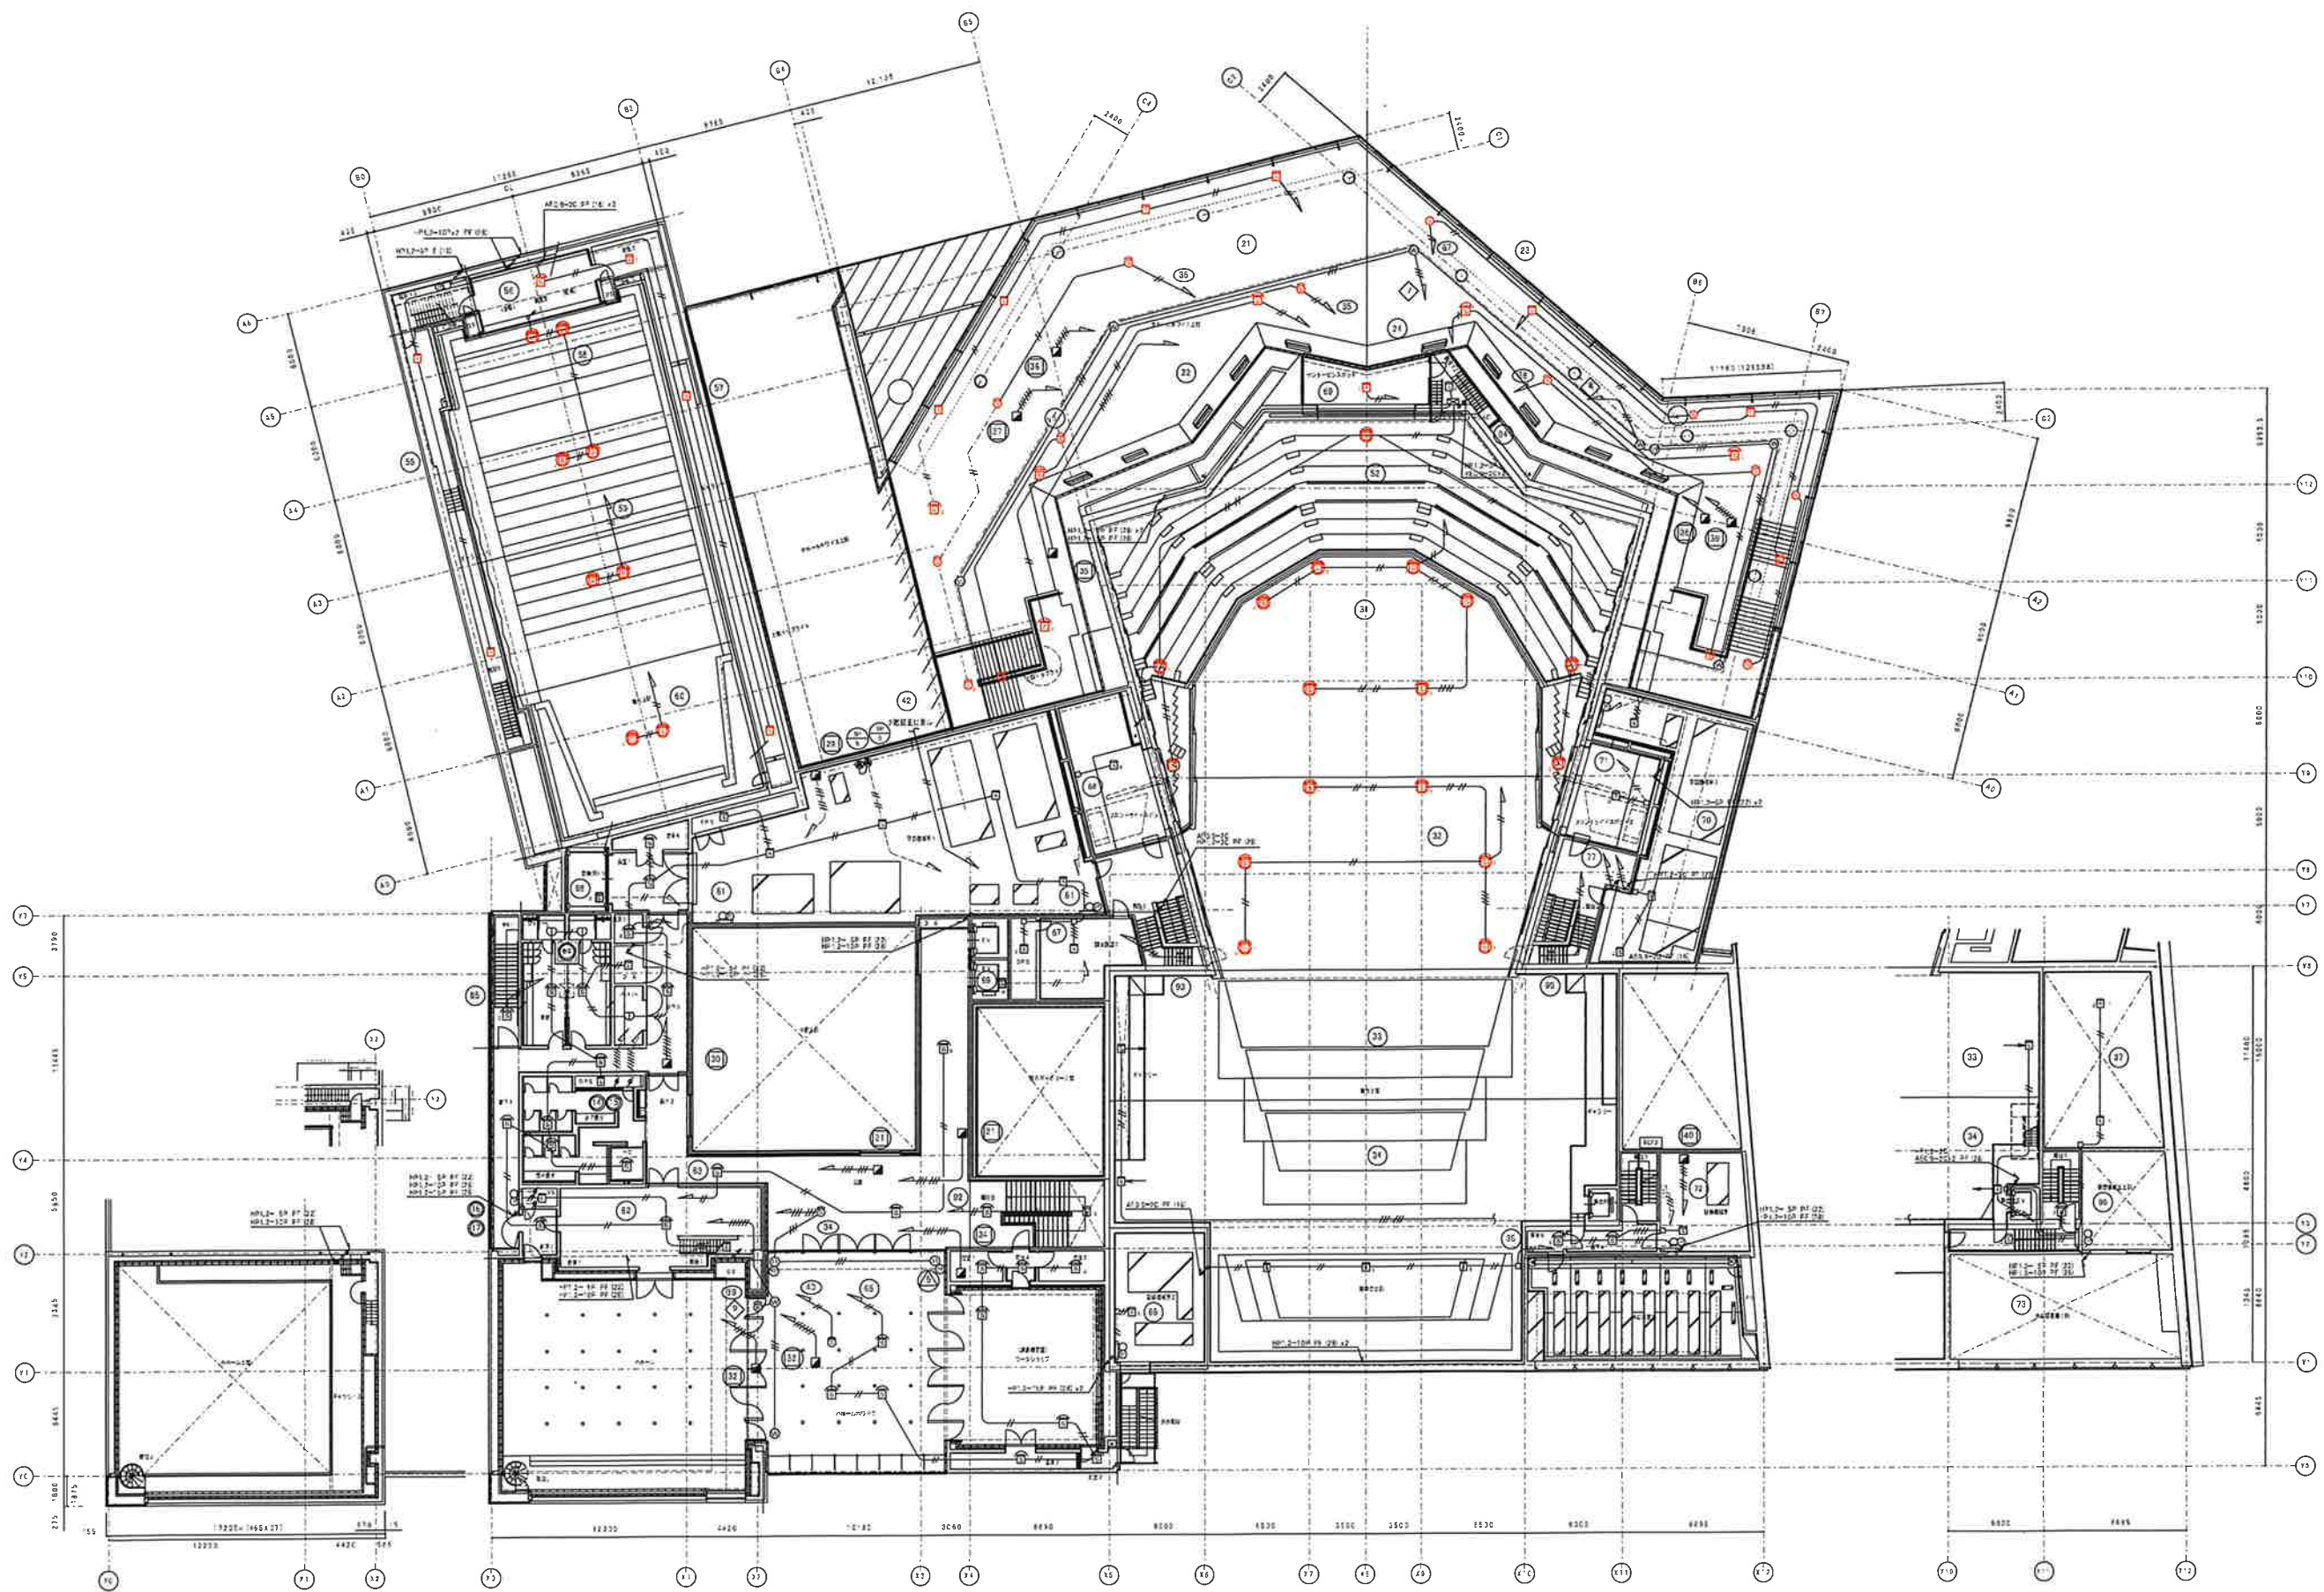

|      |                     |               |                                                      |
|------|---------------------|---------------|------------------------------------------------------|
| 名称   | 令和8年度 名取市文化会館電気設備修繕 | 株式会社 横総合計画事務所 | 一級建築士事務所 東京都市計画設計 2023号<br>管理建築士 千葉昌広 国土交通大臣 260836号 |
| 図面名称 | 防災設備 3階平面図          | 縮尺<br>1/400   | 年月日<br>2026.06.15<br>図面番号<br>E-20                    |

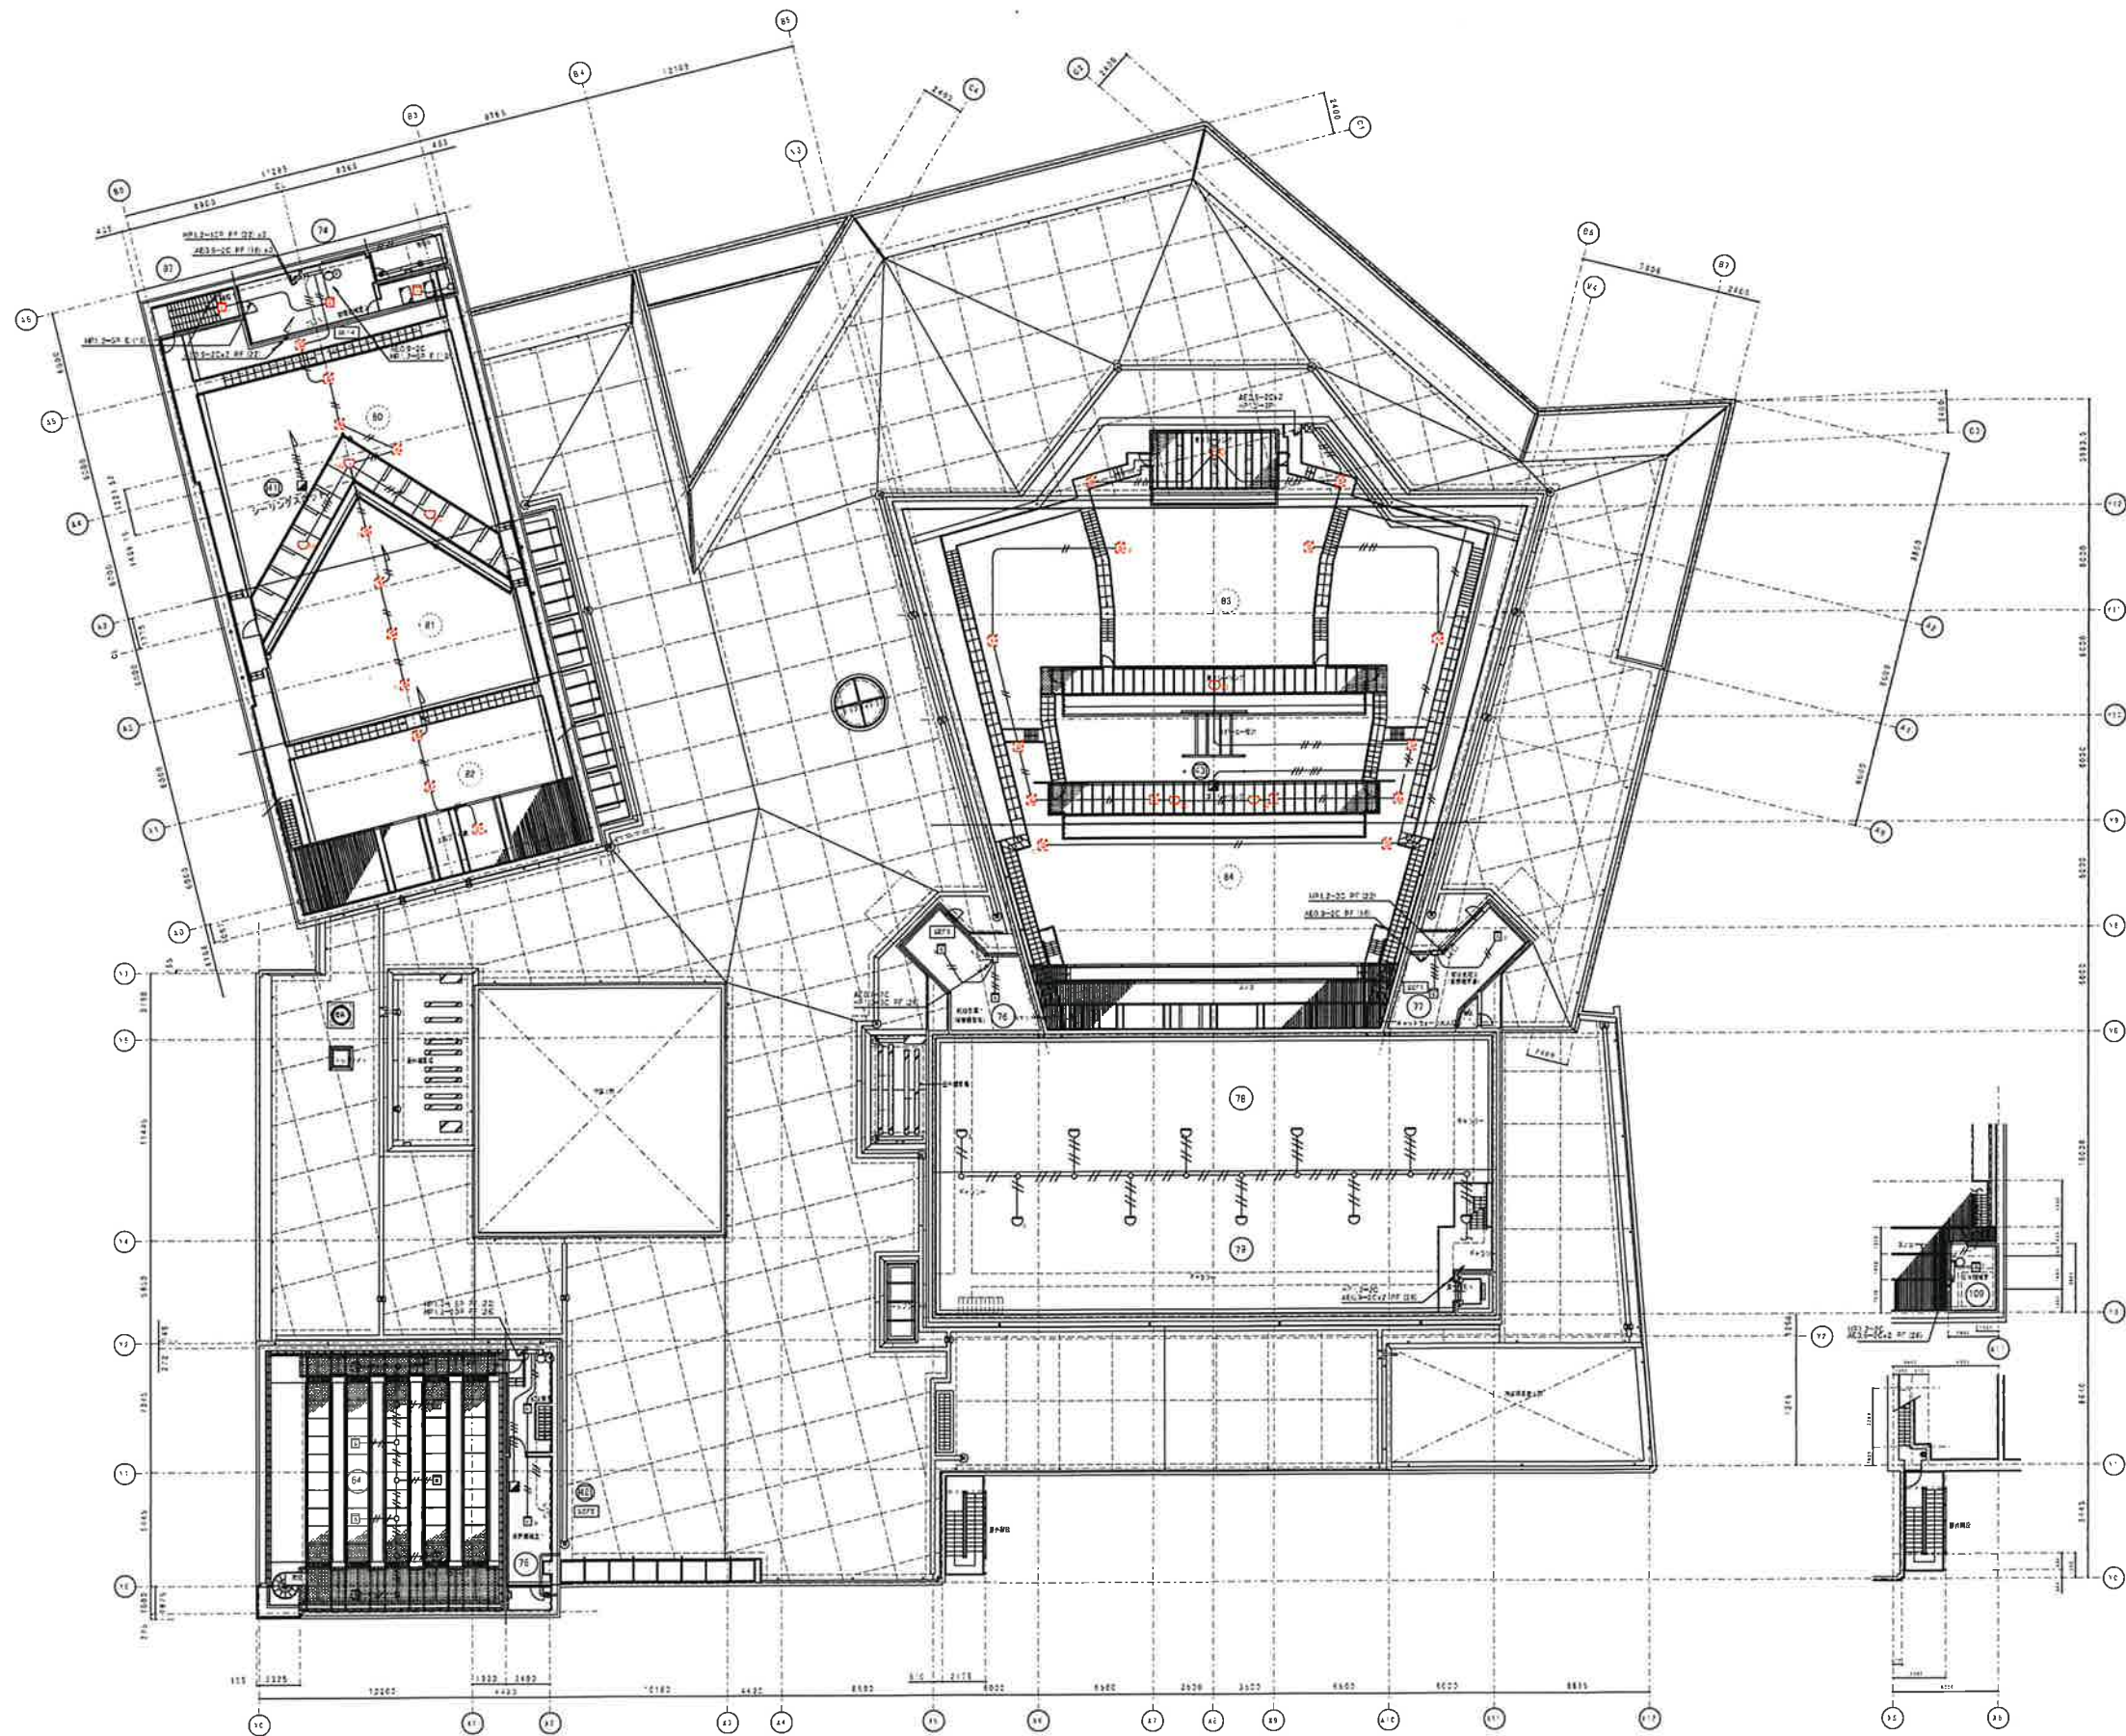


|      |                     |               |                                                      |              |
|------|---------------------|---------------|------------------------------------------------------|--------------|
| 名称   | 令和8年度 名取市文化会館電気設備修繕 | 株式会社 横総合計画事務所 | 一般建築士事務所 東京都知事登録第12023号<br>管理建築士 千葉昌広 国土交通大臣第260836号 |              |
| 図面名称 | 防災設備 4階平面図          | 縮尺            | 1/400                                                | 図面番号<br>E-21 |
|      |                     | 年月日           | 2026.06.15                                           |              |

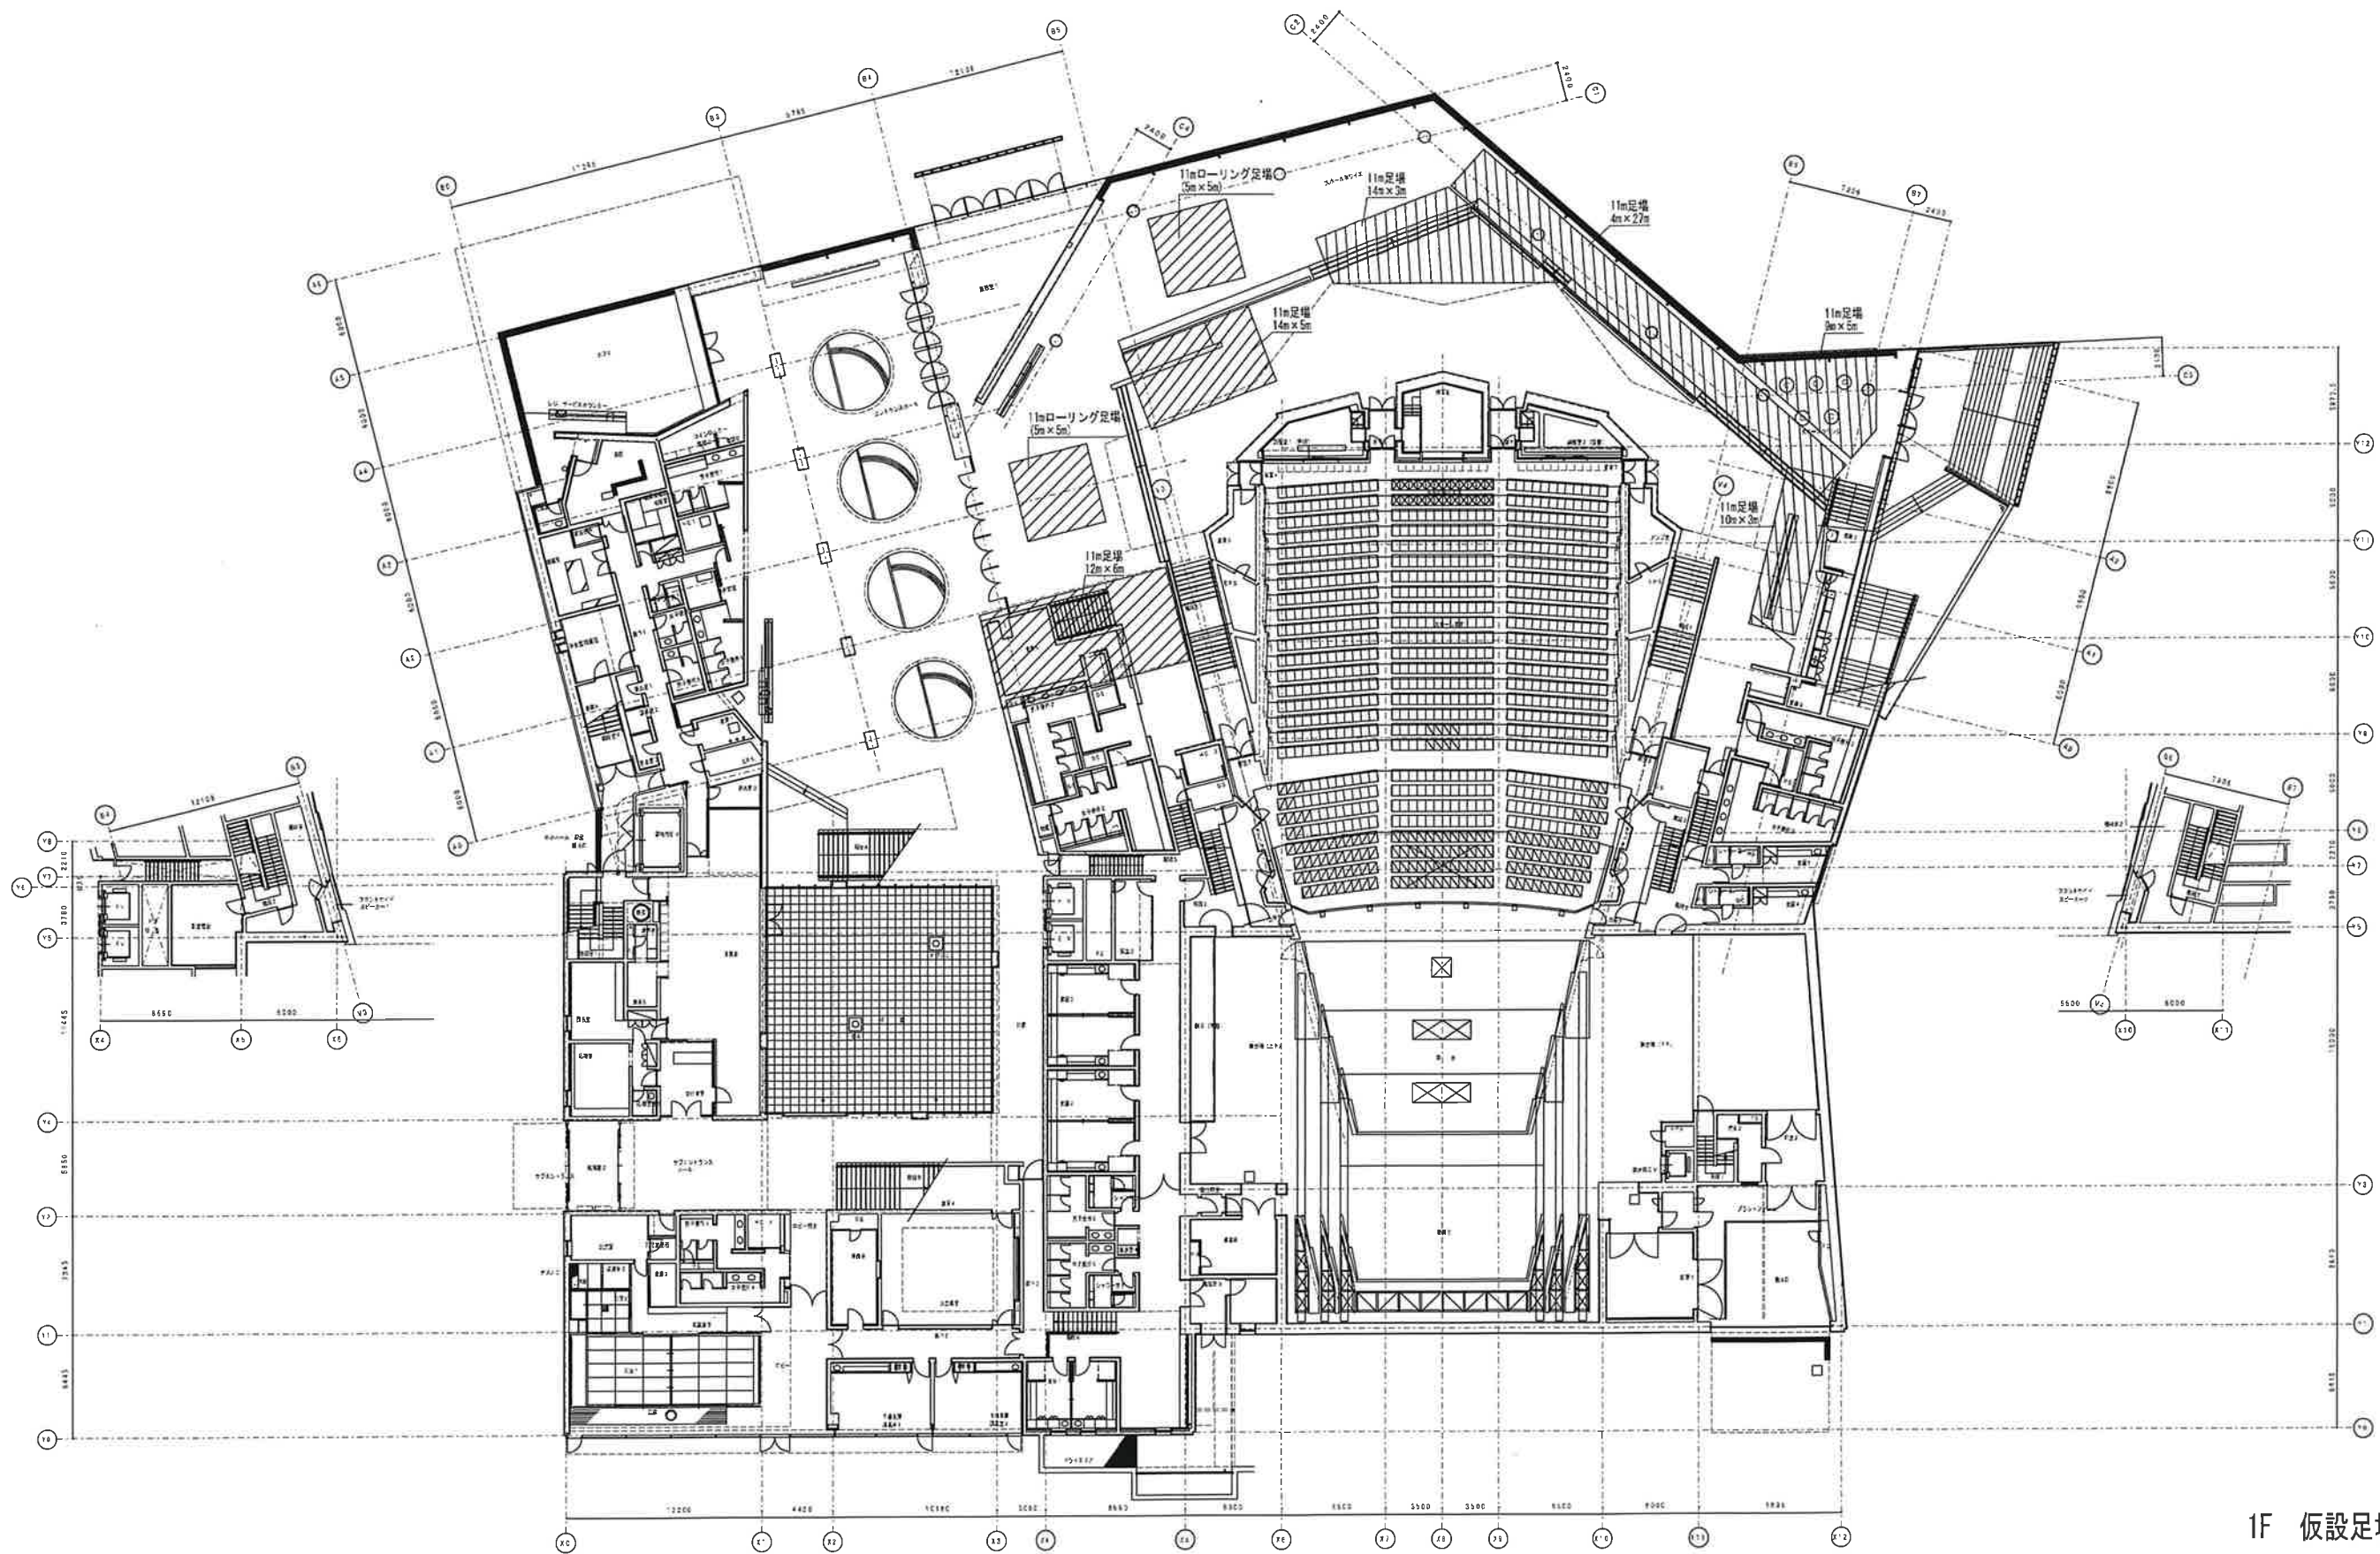

1F 仮設足場平面図

|                               |                       |                                                              |                  |
|-------------------------------|-----------------------|--------------------------------------------------------------|------------------|
| <p>名称 令和8年度 名取市文化会館電気設備修繕</p> | <p>株式会社 横総総合計画事務所</p> | <p>一般建築士事務所 東京都知事登録第12023号<br/>電気設備士 千葉昌広 国土交通大臣第760836号</p> |                  |
| <p>図面名称 仮設足場設備 1階平面図</p>      | <p>縮尺 1/400</p>       | <p>年月日 2026.06.15</p>                                        | <p>図面番号 E-22</p> |

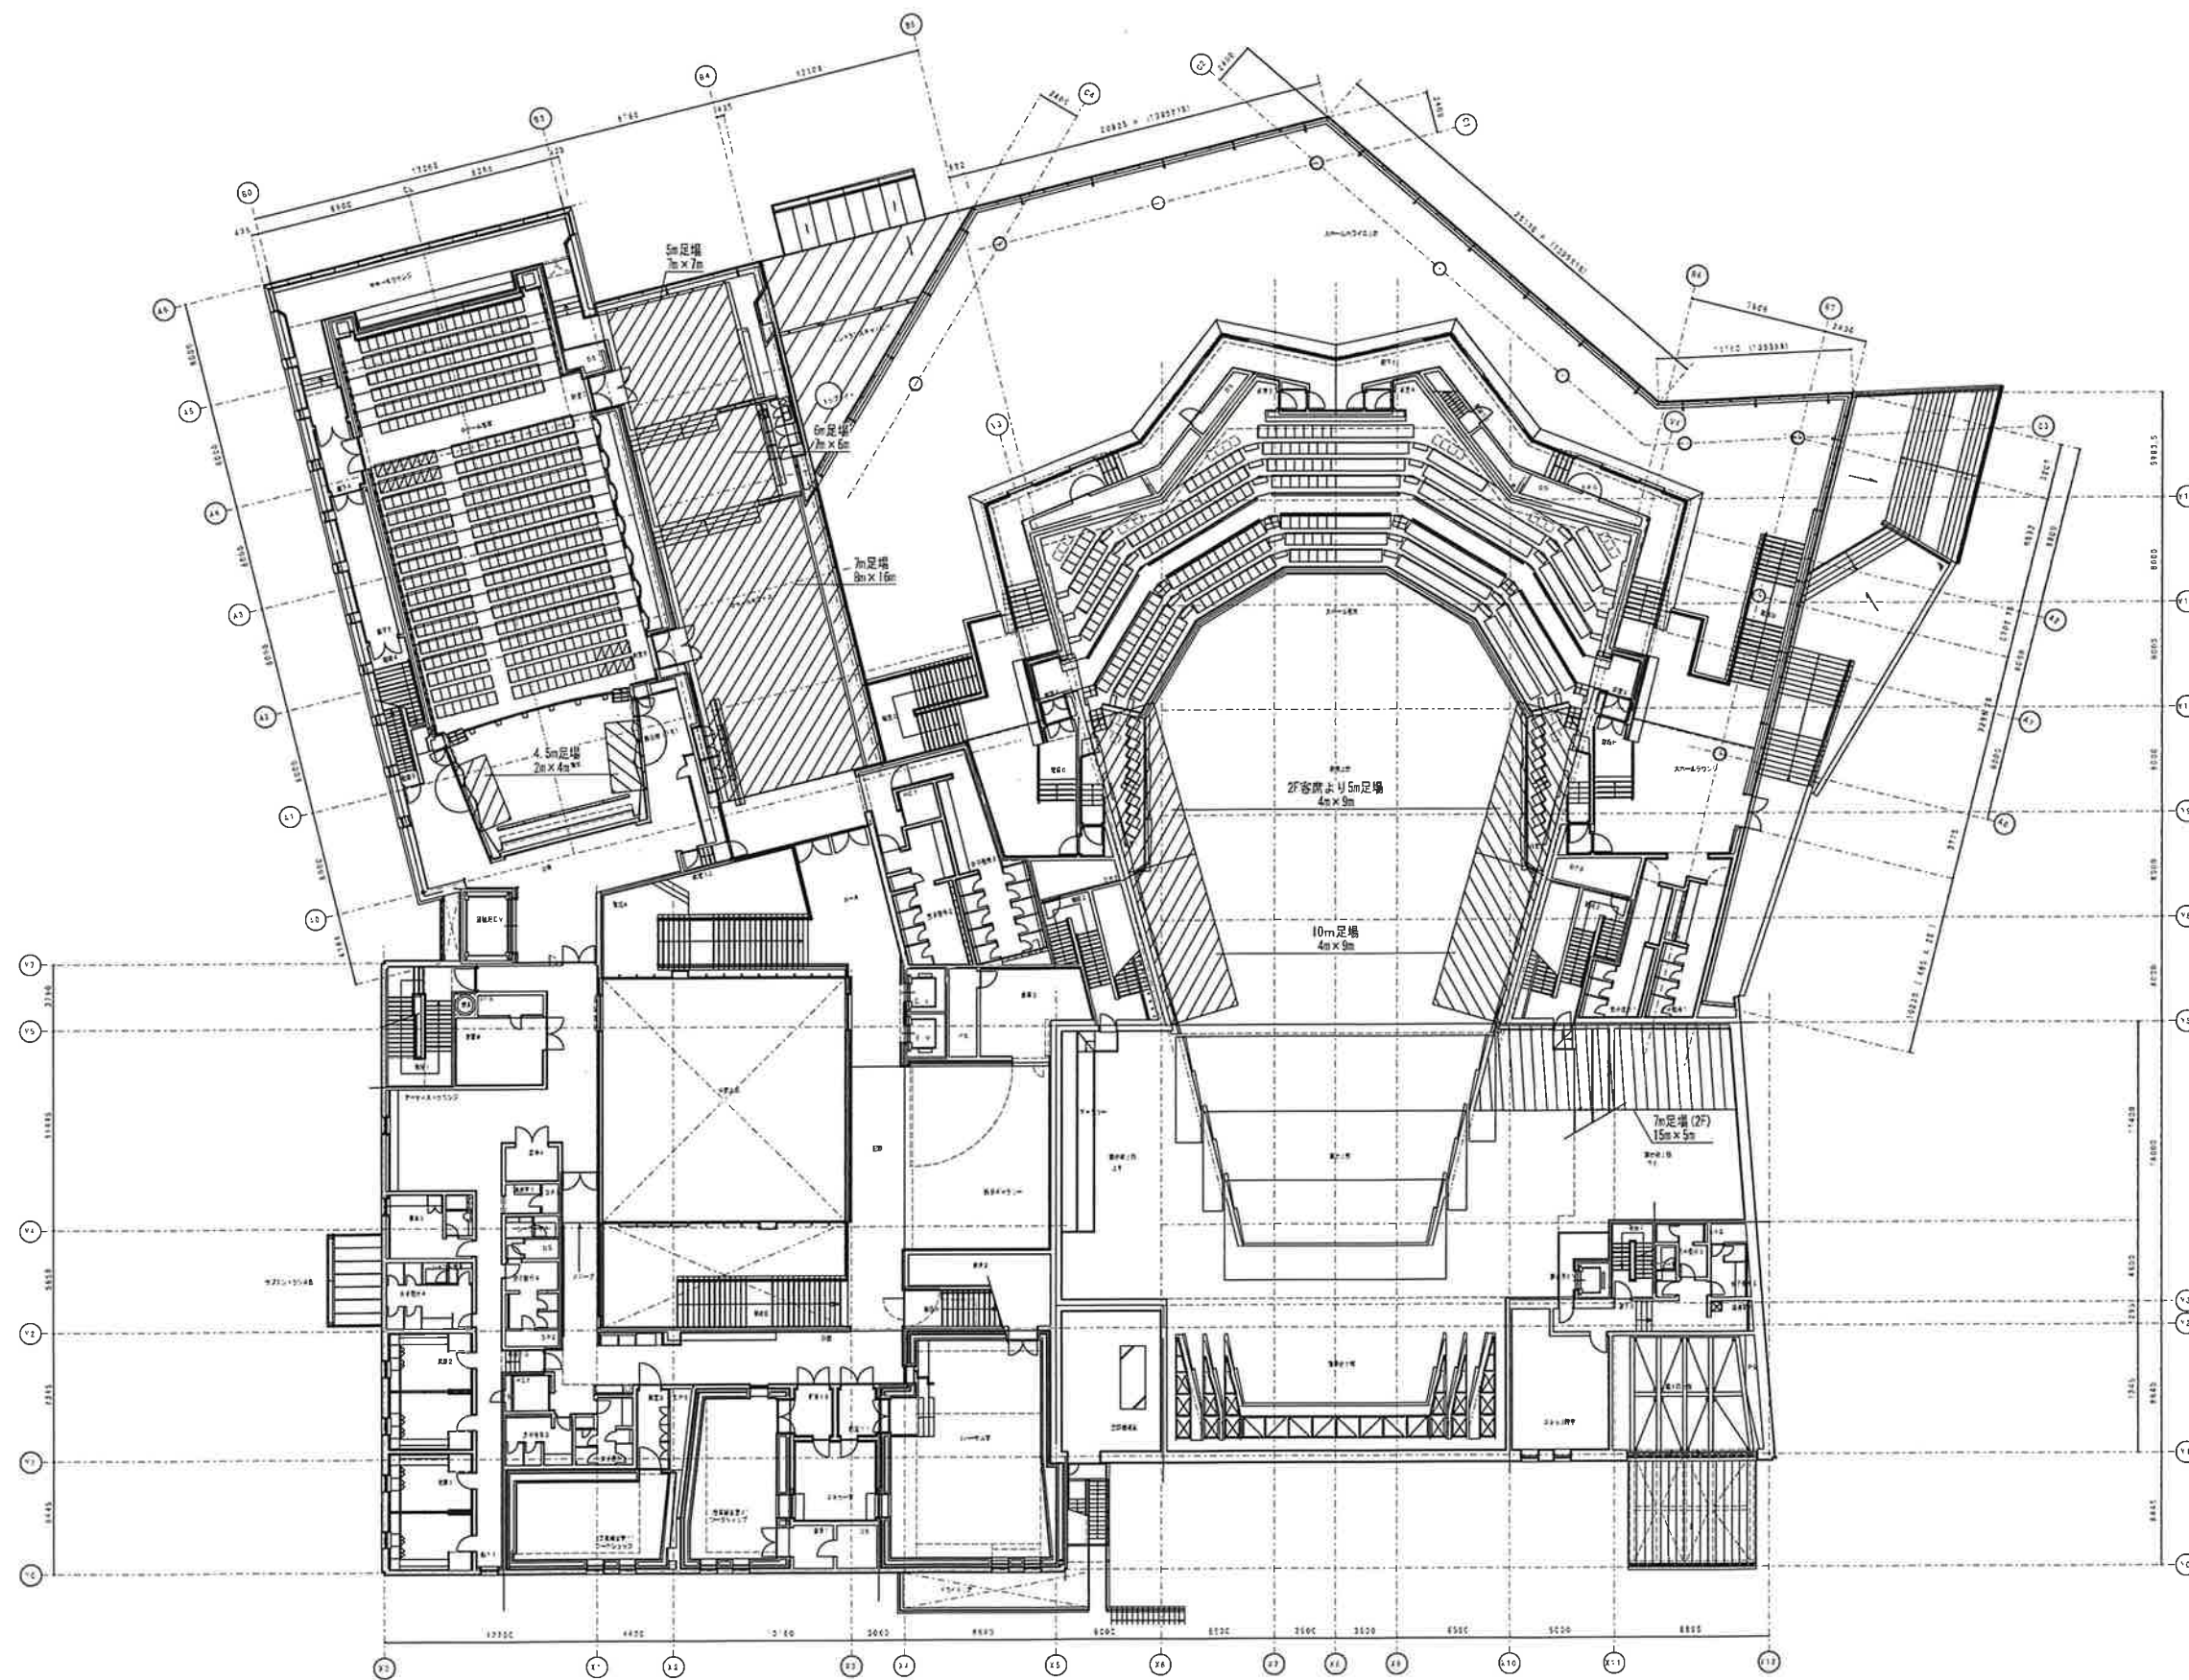

2F 仮設足場平面図


|                               |                       |                                                               |                  |
|-------------------------------|-----------------------|---------------------------------------------------------------|------------------|
| <p>名称 令和8年度 名取市文化会館電気設備修繕</p> | <p>株式会社 横総総合計画事務所</p> | <p>一般建築士事務所 東京都知事登録第12023号<br/>管理建築士 千葉昌広 国土交通大臣 第260836号</p> |                  |
| <p>図面名称 仮設足場設備 2階平面図</p>      | <p>縮尺 1/400</p>       | <p>年月日 2026.06.15</p>                                         | <p>図面番号 E-23</p> |

[illegible]



|      |                       |               |                                                         |              |
|------|-----------------------|---------------|---------------------------------------------------------|--------------|
| 名 称  | 令和 8 年度 名取市文化会館電気設備修繕 | 株式会社 横総合計画事務所 | 一級建築士事務所 東京都市事務録第 12023号<br>管理建築士 千葉昌成 専任交通第 3 号 23036号 |              |
| 図面名称 | 舞台照明設備 特記仕様書          | 縮尺<br>1/NO    | 年月日<br>2026. 06. 15                                     | 図面番号<br>E-24 |

■大ホール 調光装置数量表

| 番号 | 名 称             | 改 修 前 設 備 内 容                 |                           | 改 修 後 設 備 内 容 |                      |            | 備 考                                  |
|----|-----------------|-------------------------------|---------------------------|---------------|----------------------|------------|--------------------------------------|
|    |                 | 仕 様                           | 数量                        | 改修内容          | 仕 様                  | 数量         |                                      |
| 1  | 主幹盤             | 入力 3φ4w 105V/182V 50Hz 500kVA | 1式                        | 既設使用          | 同 左                  | 1式         |                                      |
|    |                 | 受電PL、給電PL                     | x 1式                      |               | 同 左                  |            |                                      |
|    |                 | 電圧計、電圧計切替スイッチ、電流計             | x 1式                      |               | 同 左                  |            |                                      |
|    |                 | MCCB 4P 2000AF/1800AT         | x 1 (総主幹)                 |               | 同 左                  |            |                                      |
|    |                 | MCCB 2P 50AF/ 15AT            | x 3 (UPS主幹)               |               | 同 左                  |            |                                      |
|    |                 | 仮設電源主幹給電PL                    | x 1                       |               | 同 左                  |            |                                      |
|    |                 | MCCB 4P 400AF/ 400AT          | x 1 (仮設電源主幹)              |               | 同 左                  |            |                                      |
|    |                 | MCCB 3P 100AF/ 60AT           | x 1 (フォロースポット電源主幹)        |               | 同 左                  |            |                                      |
| 2  | 分岐主幹盤           | MCCB 2P 50AF/ 30AT            | x 10 (直回路)(Mg回路)          | 1面 既設使用       | 同 左                  | 1面         |                                      |
|    |                 | MCCB 2P 100AF/ 60AT           | x 6 (直回路)(Mg回路)           |               | 同 左                  |            |                                      |
|    |                 | MCCB 2P 50AF/ 20AT            | x 1 (持込用電源)               |               | 同 左                  |            |                                      |
|    |                 | MCCB 2P 50AF/ 30AT            | x 4 (直回路)                 |               | 同 左                  |            |                                      |
|    |                 | MCCB 2P 50AF/ 20AT            | x 2 (直回路)                 |               | 同 左                  |            |                                      |
|    |                 | MCCB 2P 50AF/ 30AT            | x 4 (舞台袖コネクタ盤)            |               | 同 左                  |            |                                      |
| 3  | 調光器盤            | 舞台用調光器 (1L)3kW                | x 380台(MCCB付、インテリジェント機能付) | 1式 既設改修       | 同 左                  | 1式         |                                      |
|    |                 | 舞台用調光器 (1L)4kW                | x 12台(MCCB付、インテリジェント機能付)  |               | 同 左                  |            |                                      |
|    |                 | 客席用調光器 (1L)2kW                | x 60台(MCCB付)              |               | 撤 去                  |            |                                      |
|    |                 |                               |                           |               | MCCB 2P 50AF/ 20AT   | x 60 (直回路) | 客席照明用                                |
|    |                 | MCCB 2P 50AF/ 30AT            | x 20 (直回路将来用)             |               | 同 左                  |            |                                      |
|    |                 | 調光器制御ユニット                     | x 1式                      |               | 同 左                  |            |                                      |
|    |                 | イーサネットハブユニット                  | x 1式                      |               | 同 左                  |            |                                      |
|    |                 | 冷却ファン                         | x 1式                      |               | 同 左                  |            |                                      |
| 4  | 調光制御盤           |                               | 1面                        | 既設改修          | DMX信号スプリッタ (1in4out) | x 6台       | 1面 DMX信号スプリッタを増設する。<br>客席照明の設定変更を行う。 |
|    |                 | リモート制御ユニット                    | x 1式                      |               | 同 左                  |            |                                      |
|    |                 | UPS制御ユニット                     | x 1式                      |               | 同 左                  |            |                                      |
|    |                 | ルーター                          | x 1式 (将来用)                |               | 同 左                  |            |                                      |
|    |                 | アンサーバックサーバ                    | x 1台                      |               | 同 左                  |            |                                      |
|    |                 | スイッチングHUB (28PORT)            | x 1式                      |               | 同 左                  |            |                                      |
|    |                 | 無停電電源装置 (UPS)                 | x 2台                      |               | 同 左                  |            |                                      |
| 5  | 照明操作卓           | 記憶シーン (キュー)                   | 1000シーン (キュー)/CPU二重装備     | 1卓 既設改修       | 同 左                  | 1卓         | スタンド付、客席照明の設定変更を行う。                  |
|    |                 | コントロールチャンネル                   | 1024ch                    |               | 同 左                  |            |                                      |
|    |                 | コントロールディマーチャンネル               | 1024DIM                   |               | 同 左                  |            |                                      |
|    |                 | <メイン操作部>                      | x 1台                      |               | 同 左                  |            |                                      |
|    |                 | メモリーデータ入力操作部 (パッチ含む)          | x 1式                      |               | 同 左                  |            |                                      |
|    |                 | エンコーダ操作部 (タイム・レベル)            | x 1式                      |               | 同 左                  |            |                                      |
|    |                 | アップダウンクロス操作部                  | x 1式                      |               | 同 左                  |            |                                      |
|    |                 | A/Bクロス操作部                     | x 1式                      |               | 同 左                  |            |                                      |
|    |                 | サブフェーダ操作部 (20chx50ページ)        | x 1式                      |               | 同 左                  |            |                                      |
|    |                 | エフェクト操作部                      | x 1式                      |               | 同 左                  |            |                                      |
|    |                 | フラッシュスイッチモード設定操作部             | x 1式                      |               | 同 左                  |            |                                      |
|    |                 | マスターフェーダ操作部                   | x 1式                      |               | 同 左                  |            |                                      |
|    |                 | 外部記憶装置 (USB)                  | x 1式 (JASCO11 対応)         |               | 同 左                  |            |                                      |
|    |                 | 17型カラーLCDディスプレイ               | x 2台                      |               | 同 左                  |            |                                      |
|    |                 | 接続コネクタ                        | x 1式                      |               | 同 左                  |            |                                      |
|    |                 | FDDボックス                       | x 1台                      |               | 同 左                  |            |                                      |
|    |                 | <プリセット操作部>                    |                           |               | 同 左                  |            |                                      |
|    |                 | プリセットフェーダ操作部 20chx3段          | x 5台 (ジョイント機能付)           |               | 同 左                  |            |                                      |
|    |                 | <客席調光操作卓>                     | x 1台                      |               | 同 左                  |            |                                      |
|    |                 | 客席マスターフェーダ                    | x 1本                      |               | 同 左                  |            |                                      |
|    |                 | 客席フェーダ (自動/手動切替スイッチ付)         | x 10本                     |               | 同 左                  |            |                                      |
|    |                 | 作業灯スイッチ (舞台x2、客席x1)           | x 3組                      |               | 同 左                  |            |                                      |
|    |                 | 客席自動調光操作スイッチ                  | x 1式                      |               | 同 左                  |            |                                      |
|    |                 | UPS (無停電電源装置)                 | x 1式                      |               | 同 左                  |            |                                      |
|    |                 | 調光モニタリングPC (ノート型)             | x 1式                      |               | 同 左                  |            | 客席照明の設定変更を行う。                        |
| 6  | ワイヤレス送受信システム    | ワイヤレス送信機                      | x 1台 (PDA)                | 1式 既設使用       | 同 左                  | 1式         |                                      |
|    |                 | ワイヤレス受信機                      | x 1台 (調整室1に設置)            |               | 同 左                  |            |                                      |
| 7  | DMX信号コネクタパッチラック | 制御パネル                         | x 1式                      | 1面 既設使用       | 同 左                  | 1面         |                                      |
|    |                 | 電圧計・電圧計切替スイッチ・電流計             | x 1式                      |               | 同 左                  |            |                                      |
|    |                 | 総主幹給電PL                       | x 1個                      |               | 同 左                  |            |                                      |
|    |                 | システム電源スイッチ                    | x 1組                      |               | 同 左                  |            |                                      |
|    |                 | 演出負荷点灯可スイッチ                   | x 3個                      |               | 同 左                  |            |                                      |
|    |                 | 誘導灯消灯連動スイッチ                   | x 1個                      |               | 同 左                  |            |                                      |
|    |                 | 直電源スイッチ                       | x 17個                     |               | 同 左                  |            |                                      |
|    |                 | UPS警報PL                       | x 1式                      |               | 同 左                  |            |                                      |
|    |                 | DMX信号入出力コネクタパネル               | x 1式                      |               | 同 左                  |            |                                      |
|    |                 | DMX信号スプリッタ (1in4out)          | x 1台                      |               | 同 左                  |            |                                      |
|    |                 | DMX信号ミキサ (4in1out)            | x 1台                      |               | 同 左                  |            |                                      |
|    |                 | 照明操作卓用接続コネクタ                  | x 1式                      |               | 同 左                  |            |                                      |

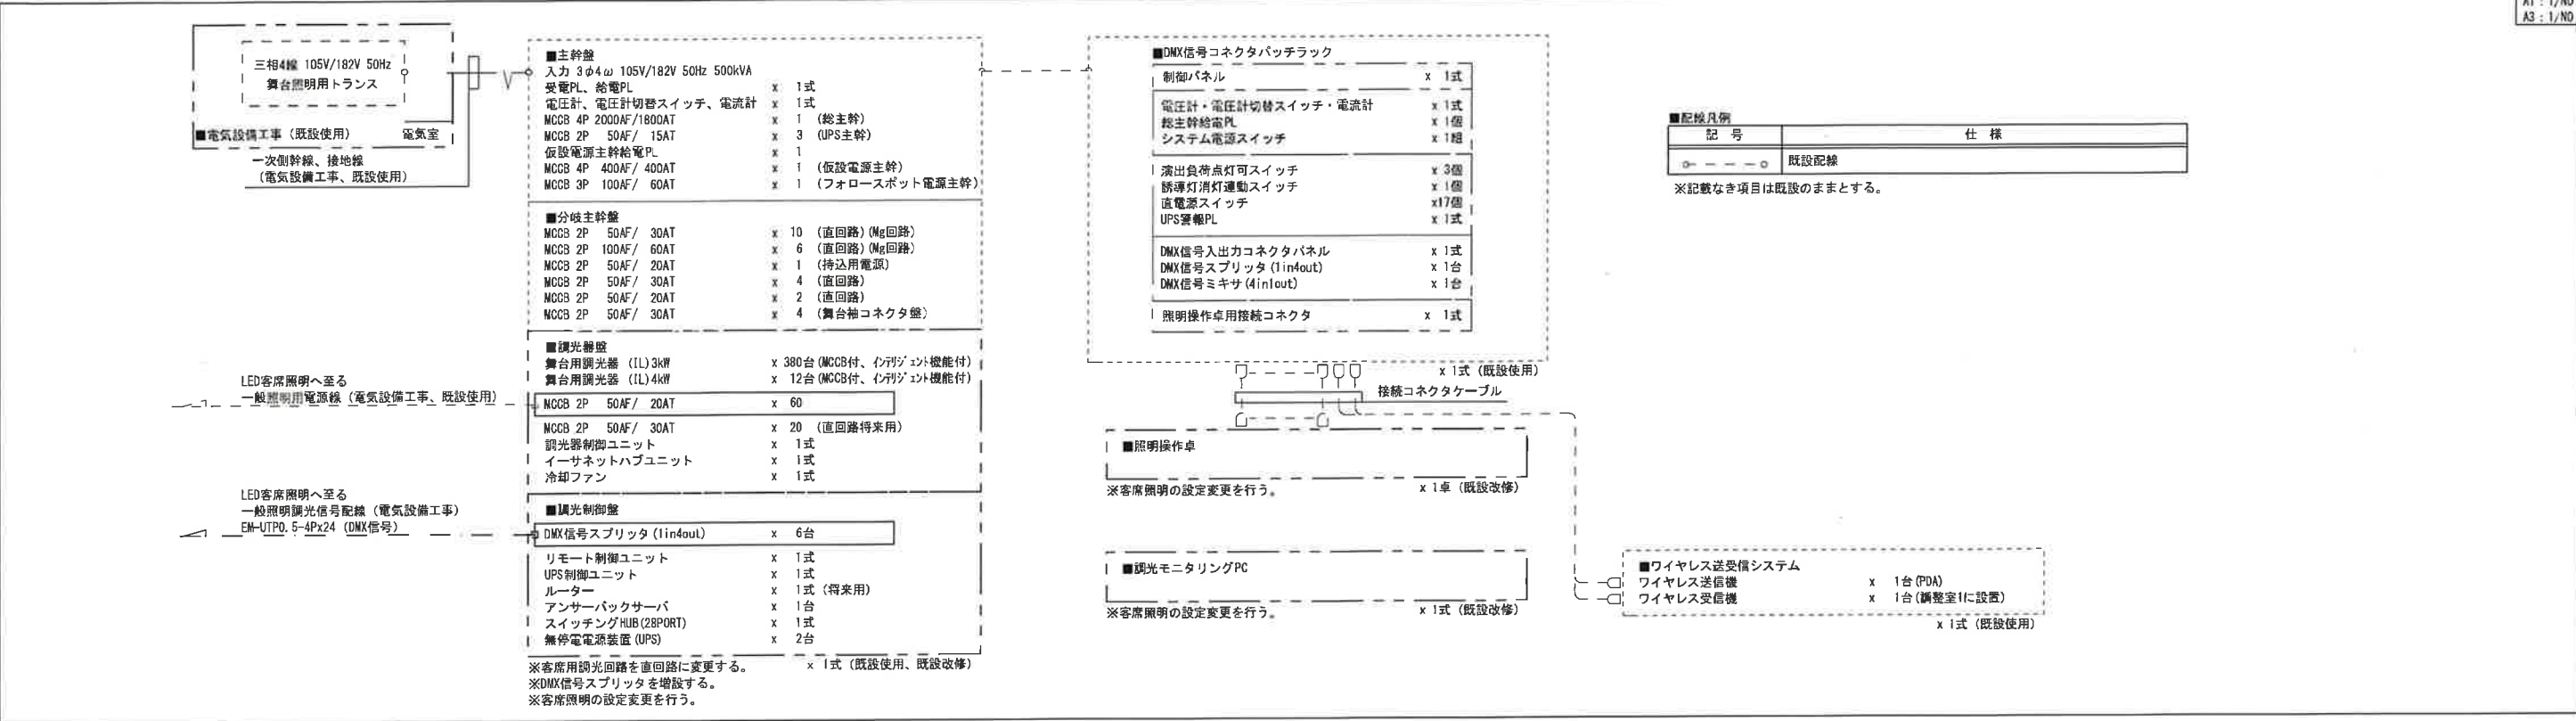











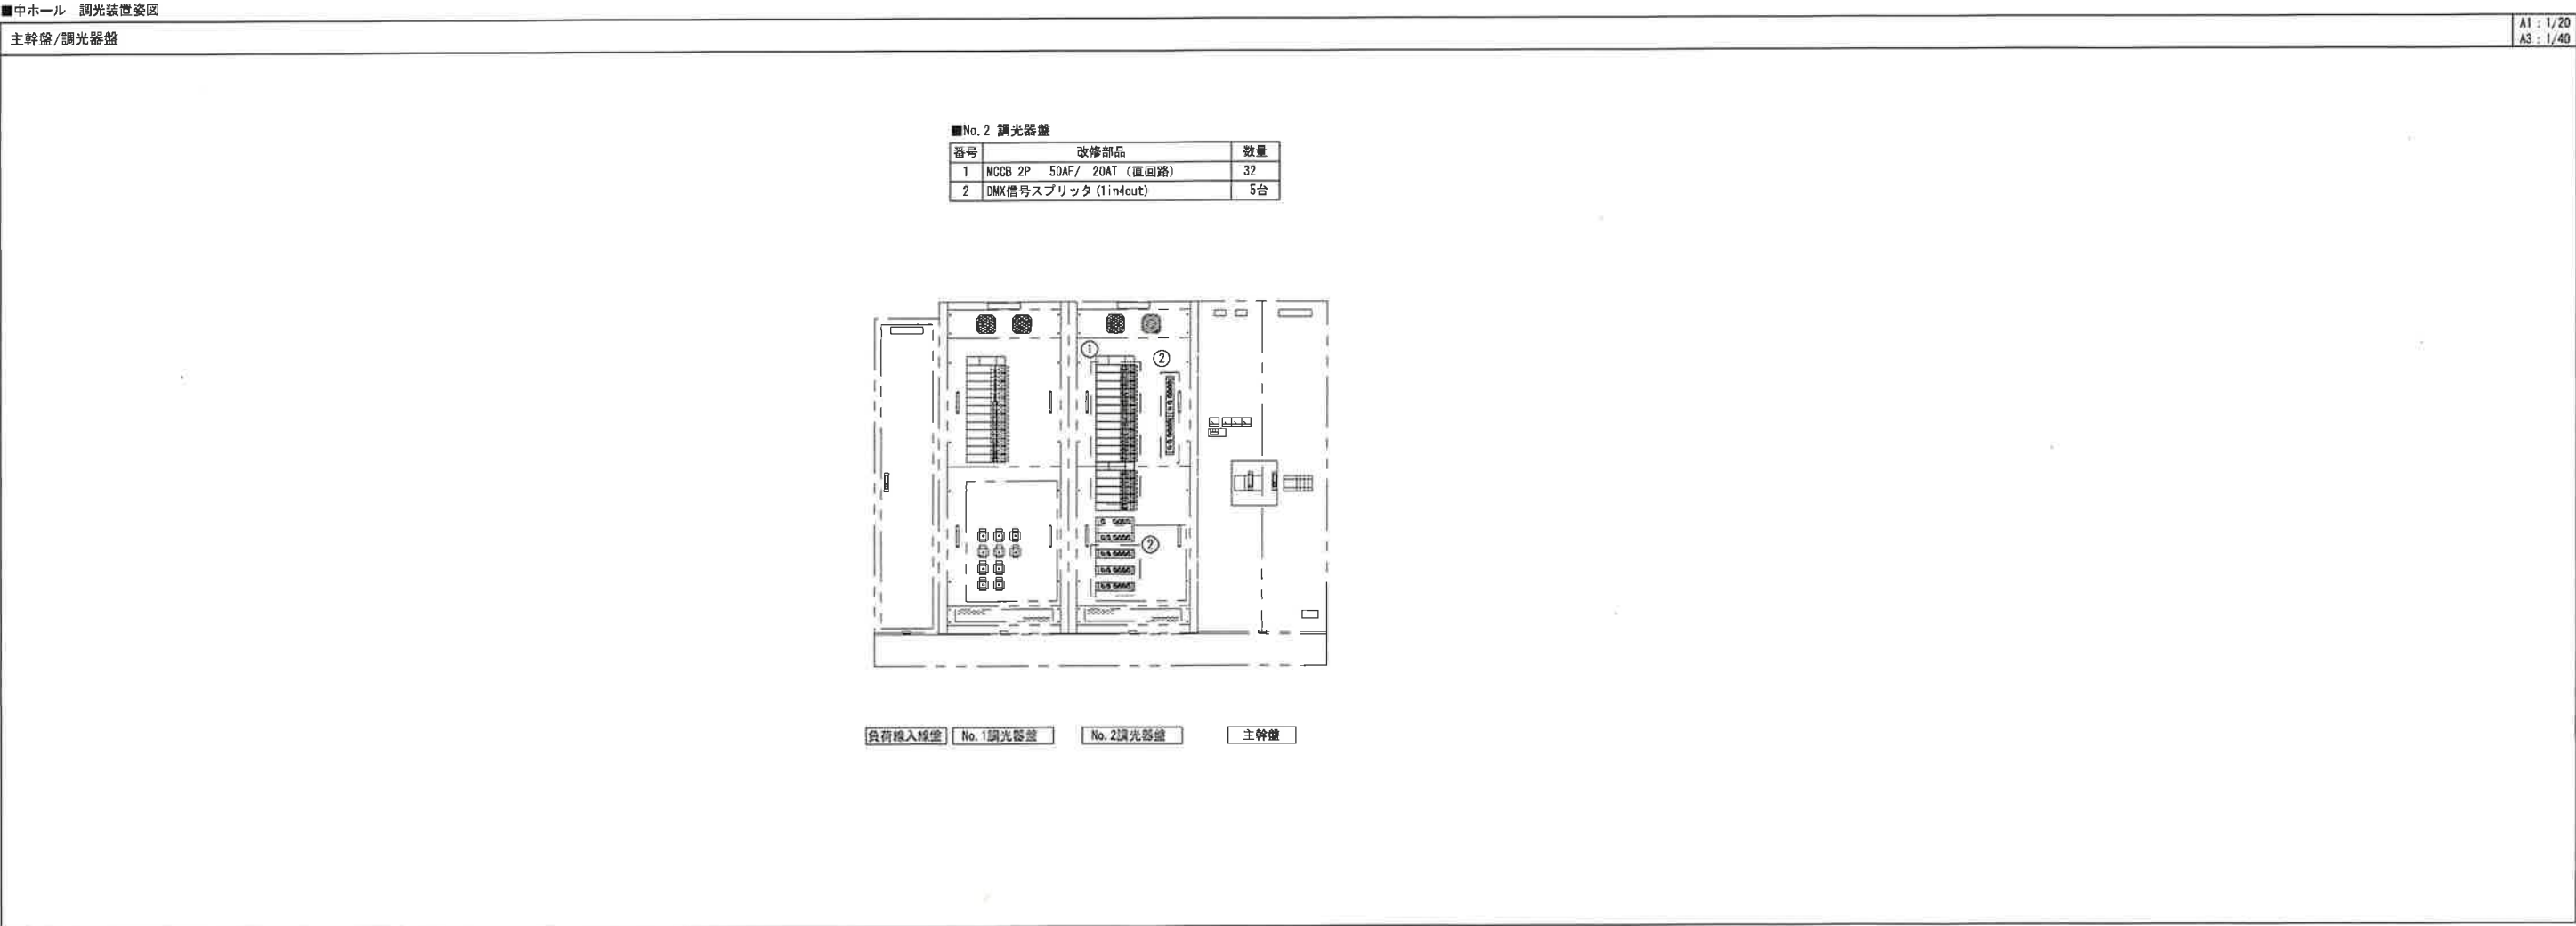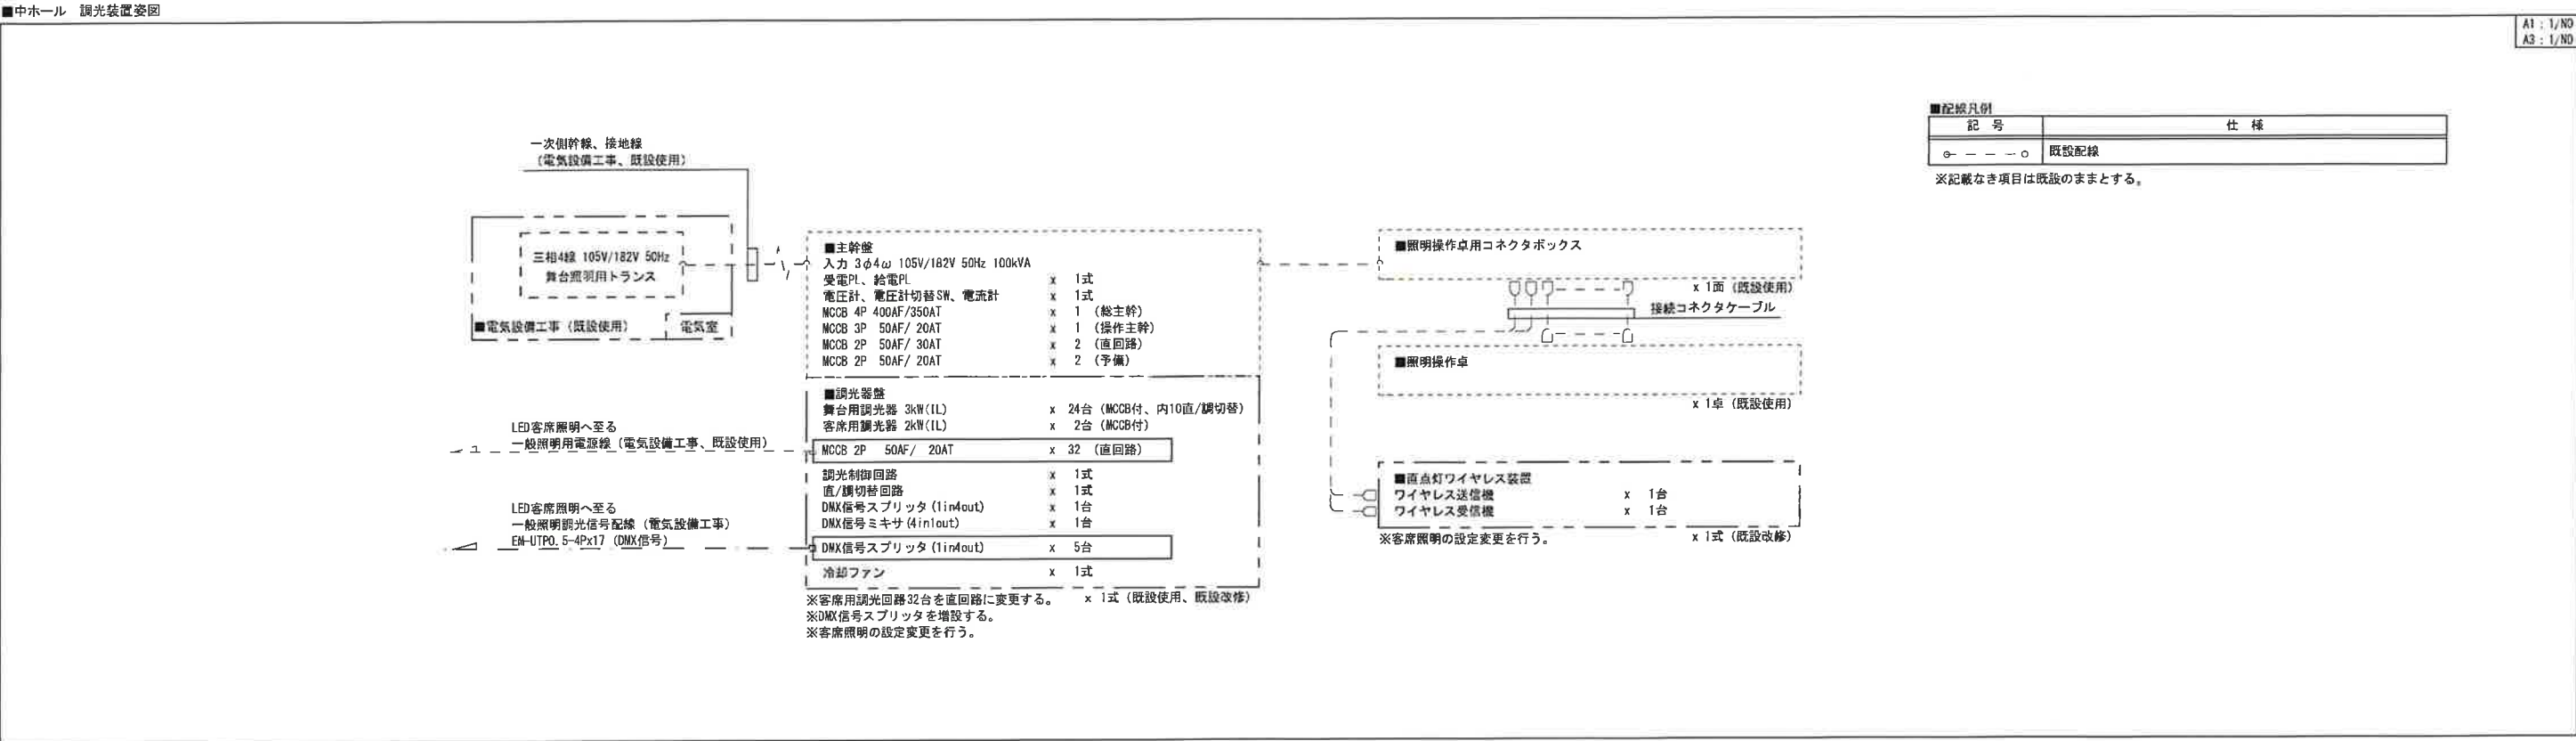

※姿図の形状及び寸法は参考とする。

|      |                            |               |                                                          |
|------|----------------------------|---------------|----------------------------------------------------------|
| 名 称  | 令和 8 年度 名取市文化会館電気設備修繕      | 株式会社 榎総合計画事務所 | 一級建築士事務所 東京都知事登録第 12023 号<br>管理建築士 千葉県立 国土交通大臣第 280836 号 |
| 図面名称 | 舞台照明設備 中ホール システム系統図・調光装置姿図 | 縮尺<br>1/図示    | 年月日<br>2026. 06. 15<br>図面番号<br>E-28                      |

## ■ 結合設備計画
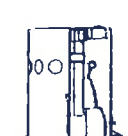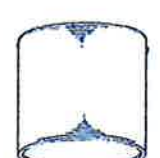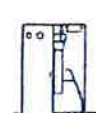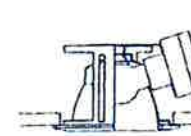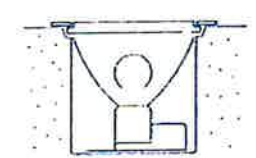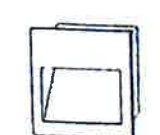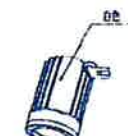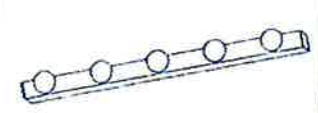
|   |   |   |   |   |   |   |
|---|---|---|---|---|---|---|
| <p>a</p> <p>吊込ダウンライト</p> <p>φ60 色下 LB74195KT</p> <p>φy60 色下 D-556W</p> <p>φy100 色下 D-557W</p> <p>φy101a 色下 D-522N</p>  | <p>d</p> <p>吊込ダウンライト</p> <p>φx18 色下 NF11601KT</p> <p>φy18 色下 D-5154W</p> <p>φ27 色下 NF21607KT</p> <p>φy27 色下 D-5155W</p>  | <p>g</p> <p>ブラケット</p> <p>φ150 IALJ ET33405</p> <p>リハーサル室</p>                          | <p>k</p> <p>ブラケット</p> <p>φ60 色下 LW56081T</p> <p>冷却等電機</p>      | <p>o</p> <p>オブジェ</p> <p>φ500 色下 YA55846 (吊込型)</p> <p>カフエ</p>                                                          | <p>v</p> <p>ブラケット</p> <p>φ25 ヤマギワ ミニレフ25</p> <p>φ40 ヤマギワ ミニクリプトン40</p> <p>φ60 ヤマギワ ミニクリプトン60</p> <p>サービスヤード</p>  | <p>y</p> <p>ブラケット</p> <p>φ40 ヤマギワ B40298 (吊込・吊型)</p>                                                                                             |
| <p>a</p> <p>吊込ダウンライト</p> <p>φ60 色下 DE-2007</p> <p>φ60M 色下 LW72272K</p> <p>φy101b 色下 D-462H</p>                         | <p>e</p> <p>吊込ダウンライト</p> <p>edy27 色下 D-5146N</p>                                                                         | <p>h</p> <p>吊込シーリングライト</p> <p>φ60 色下 LB56617</p> <p>φ60 色下 NL58212</p>  <p>h60 色下</p> | <p>l</p> <p>斜下照ダウンライト</p> <p>φ27 ヤマギワ D-5190N</p>              | <p>r</p> <p>ブラケット</p> <p>φ40 ヤマギワ KT クリプトン 40</p>  <p>h7x</p>                                                        | <p>w</p> <p>コードペンダント</p> <p>φ100 ヤマギワ PS 2702</p>                                                                | <p>u</p> <p>吊込ダウンライト</p> <p>φ60 ヤマギワ D556W</p> <p>リハーサル室</p>  |
| <p>b</p> <p>吊込ダウンライト</p> <p>φ85 色下 NL78863T</p> <p>φ150 色下 NL78873T</p>                                              | <p>f</p> <p>吊込型 アップライト</p> <p>φ100 ヤマギワ D4407</p> <p>小ホール3階 階段J</p>                                                   | <p>i</p> <p>フットライト</p> <p>φ25 ヤマギワ D-430W</p> <p>外部階段</p>                           | <p>m</p> <p>スポットライト</p> <p>φ50 色下 AE-4496</p> <p>外部階段階段</p>  | <p>s</p> <p>スポットライト</p> <p>φ60 NL882655B</p> <p>φ50 色下 AE-4499</p> <p>φ150 ヤマギワ AH-4490</p> <p>φ50 ヤマギワ AE4497</p>  | <p>x</p> <p>ペンダント</p> <p>レフランプ 200*ミニクリプトン 100</p>                                                             |   |
| <p>d</p> <p>吊込ダウンライト</p> <p>φ18 色下 HLA1822T</p> <p>φ27 色下 HLA1722T</p> <p>φ27 色下 D-5152W</p>                         | <p>g</p> <p>メーキングライト</p> <p>φ253 IALJ ET55406</p> <p>φ255 IALJ ET55416</p> <p>φ2510 IALJ ET55426</p>                  | <p>j</p> <p>ブラケット</p> <p>φ60 色下 NL81012</p> <p>廊下</p>                               | <p>n</p> <p>安全照明器具</p> <p>φ60 色下 JL50310</p> <p>F24用</p>     | <p>t</p> <p>スポットライト</p> <p>φ100 色下 T-655</p> <p>φ150 色下 T-5007W</p> <p>オートラック<br/>・1階バスター<br/>・展示ギャラリー</p>          | <p>y</p> <p>吊込ダウンライト</p> <p>φy70 色下 D-5170W</p> <p>φy150 色下 D-5171W</p>                                        |   |

1. 1952年 10月 1日 起。

CPYV 2-1P (PF16)

VVF2.0-2C  
VVF2.0-3C  
VVF2.0-2C×2  
VVF2.0-2C+3C  
VVF2.0-3C×2  
VVF2.0-2C×2+3C

CPEV 1.2-1P

- 1V2.0x2 (レスウェア)
- 1V2.0x3 (レスウェア)
- 1V2.0x4 (レスウェア)
- 1V2.0x5 (レスウェア)
- 1V2.0x6 (レスウェア)
- 1V2.0x7 (レスウェア)
- 1V2.0x8 (レスウェア)
- 1V2.0x9 (レスウェア)
- 1V2.0xn (レスウェア)

2. ケーブルころがし配管に於いて、壁貫通及び引上り下り等、  
取付物にて保護の事。


3. 黒出配資は、ぬじなし配資にて配資の要。

4. 能力なきレースウェイは、40×30(要付)とする。

5. FL40W以上の器具、防湿・防本型の器具及び、  
スイッチボックスには、接地線を接続し、接地する事。

6. 図中のライトコントロールは下記とする。

|    |     |        |
|----|-----|--------|
| 2  | 白熱灯 | 200W用  |
| 4  | 白熱灯 | 400W用  |
| 5  | 白熱灯 | 500W用  |
| R  | 白熱灯 | 800W用  |
| 1  | 白熱灯 | 1100W用 |
| 1R | 白熱灯 | 1800W用 |

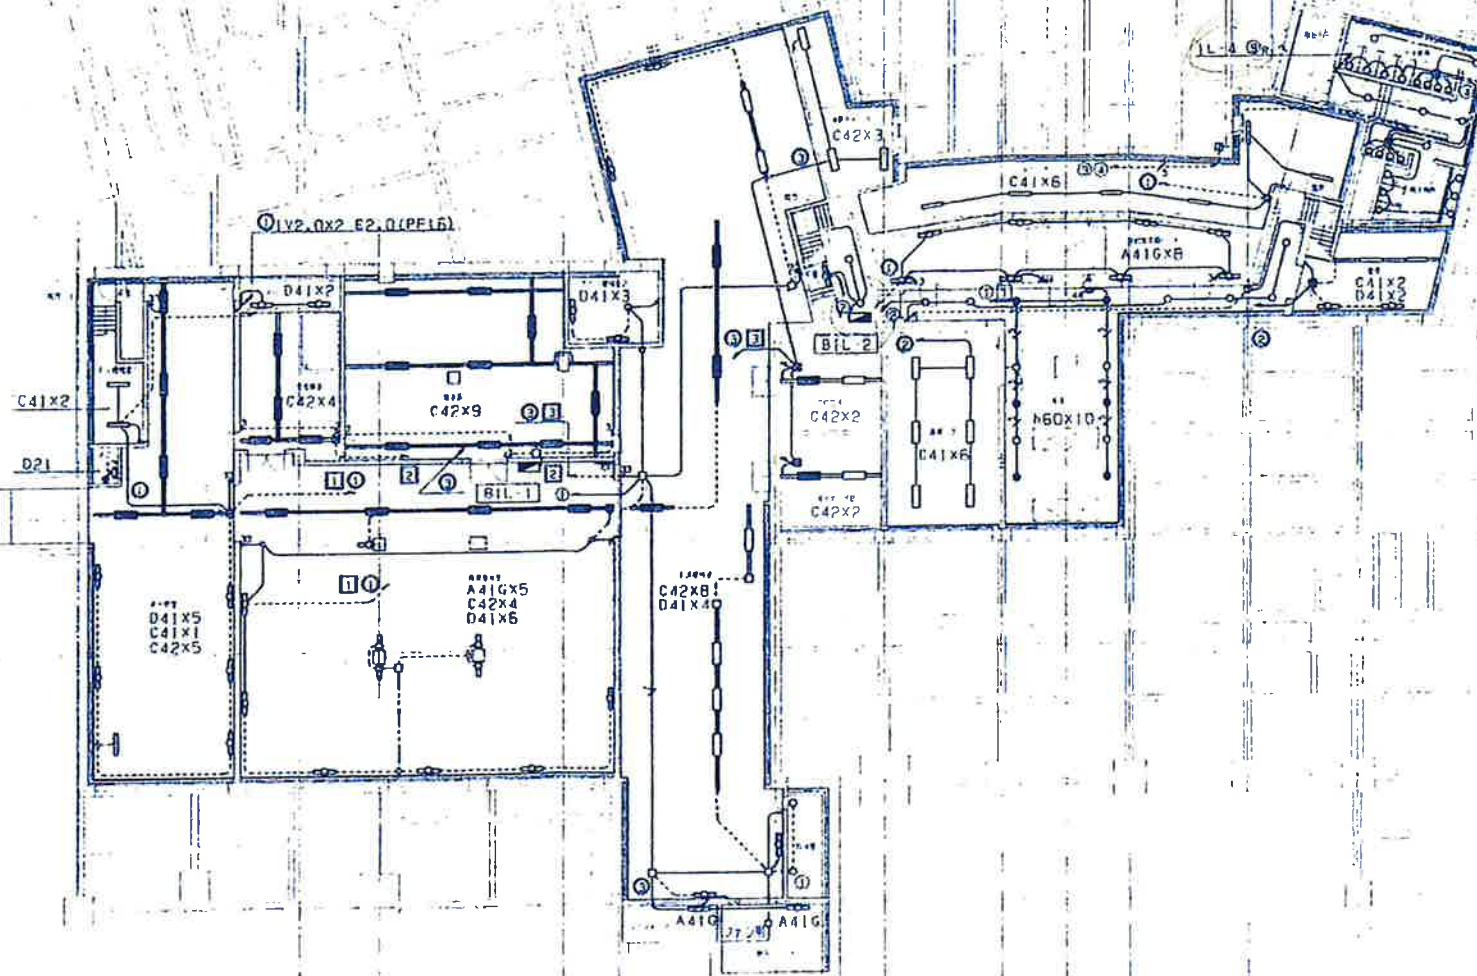


|                                         |                                       |
|-----------------------------------------|---------------------------------------|
| ELV環境用<br>C41 x 2                       | PS<br>D41 x 2                         |
| ES<br>D21 x 1                           | 気象用<br>C42 x 2                        |
| 変圧器用<br>D41 x 5<br>C41 x 1<br>C42 x 5   | ELV環境用<br>D41 x 2                     |
| 電気用<br>C42 x 9                          | 気象用<br>C42 x 5<br>D41 x 4             |
| 地中埋設用<br>A41G x 5<br>C42 x 4<br>D41 x 5 | 圧入機<br>n60 x 1                        |
| ドライエリア<br>A41G x 1                      | 減速ソフト<br>A41G x 1                     |
| 月日チェンバ<br>C41 x 3                       | 前板2<br>A41G/C0X                       |
| トレンチ<br>C41 x 5                         | C02スベ<br>C42 x 2                      |
| 外気ダクト<br>C42 x 2                        | 女子専用<br>a60 x 1<br>a50 x 1<br>v40 x 1 |
| 151号の扉<br>A41G x 8                      | 換気用<br>dy27 x 1                       |
| 水素<br>h60 x 8                           | 男子専用<br>a50 x 1<br>a60 x 1<br>v40 x 1 |
| 至急降下<br>h60 x 10                        | 食料1<br>C41 x 2<br>D41 x 2             |
| 食料3<br>C41 x 5                          |                                       |

凡 例

100%  
 50%  
 25%  
 12.5%  
 6.25%  
 3.125%  
 1.5625%  
 0.78125%


分電  
照明設備  
ヒータスイッチ箱 (160L)  
リモコンスイッチ (20L)  
リモコンスイッチ (12L)  
自動放送 (スイッチ)

CPREV-51.2-1P

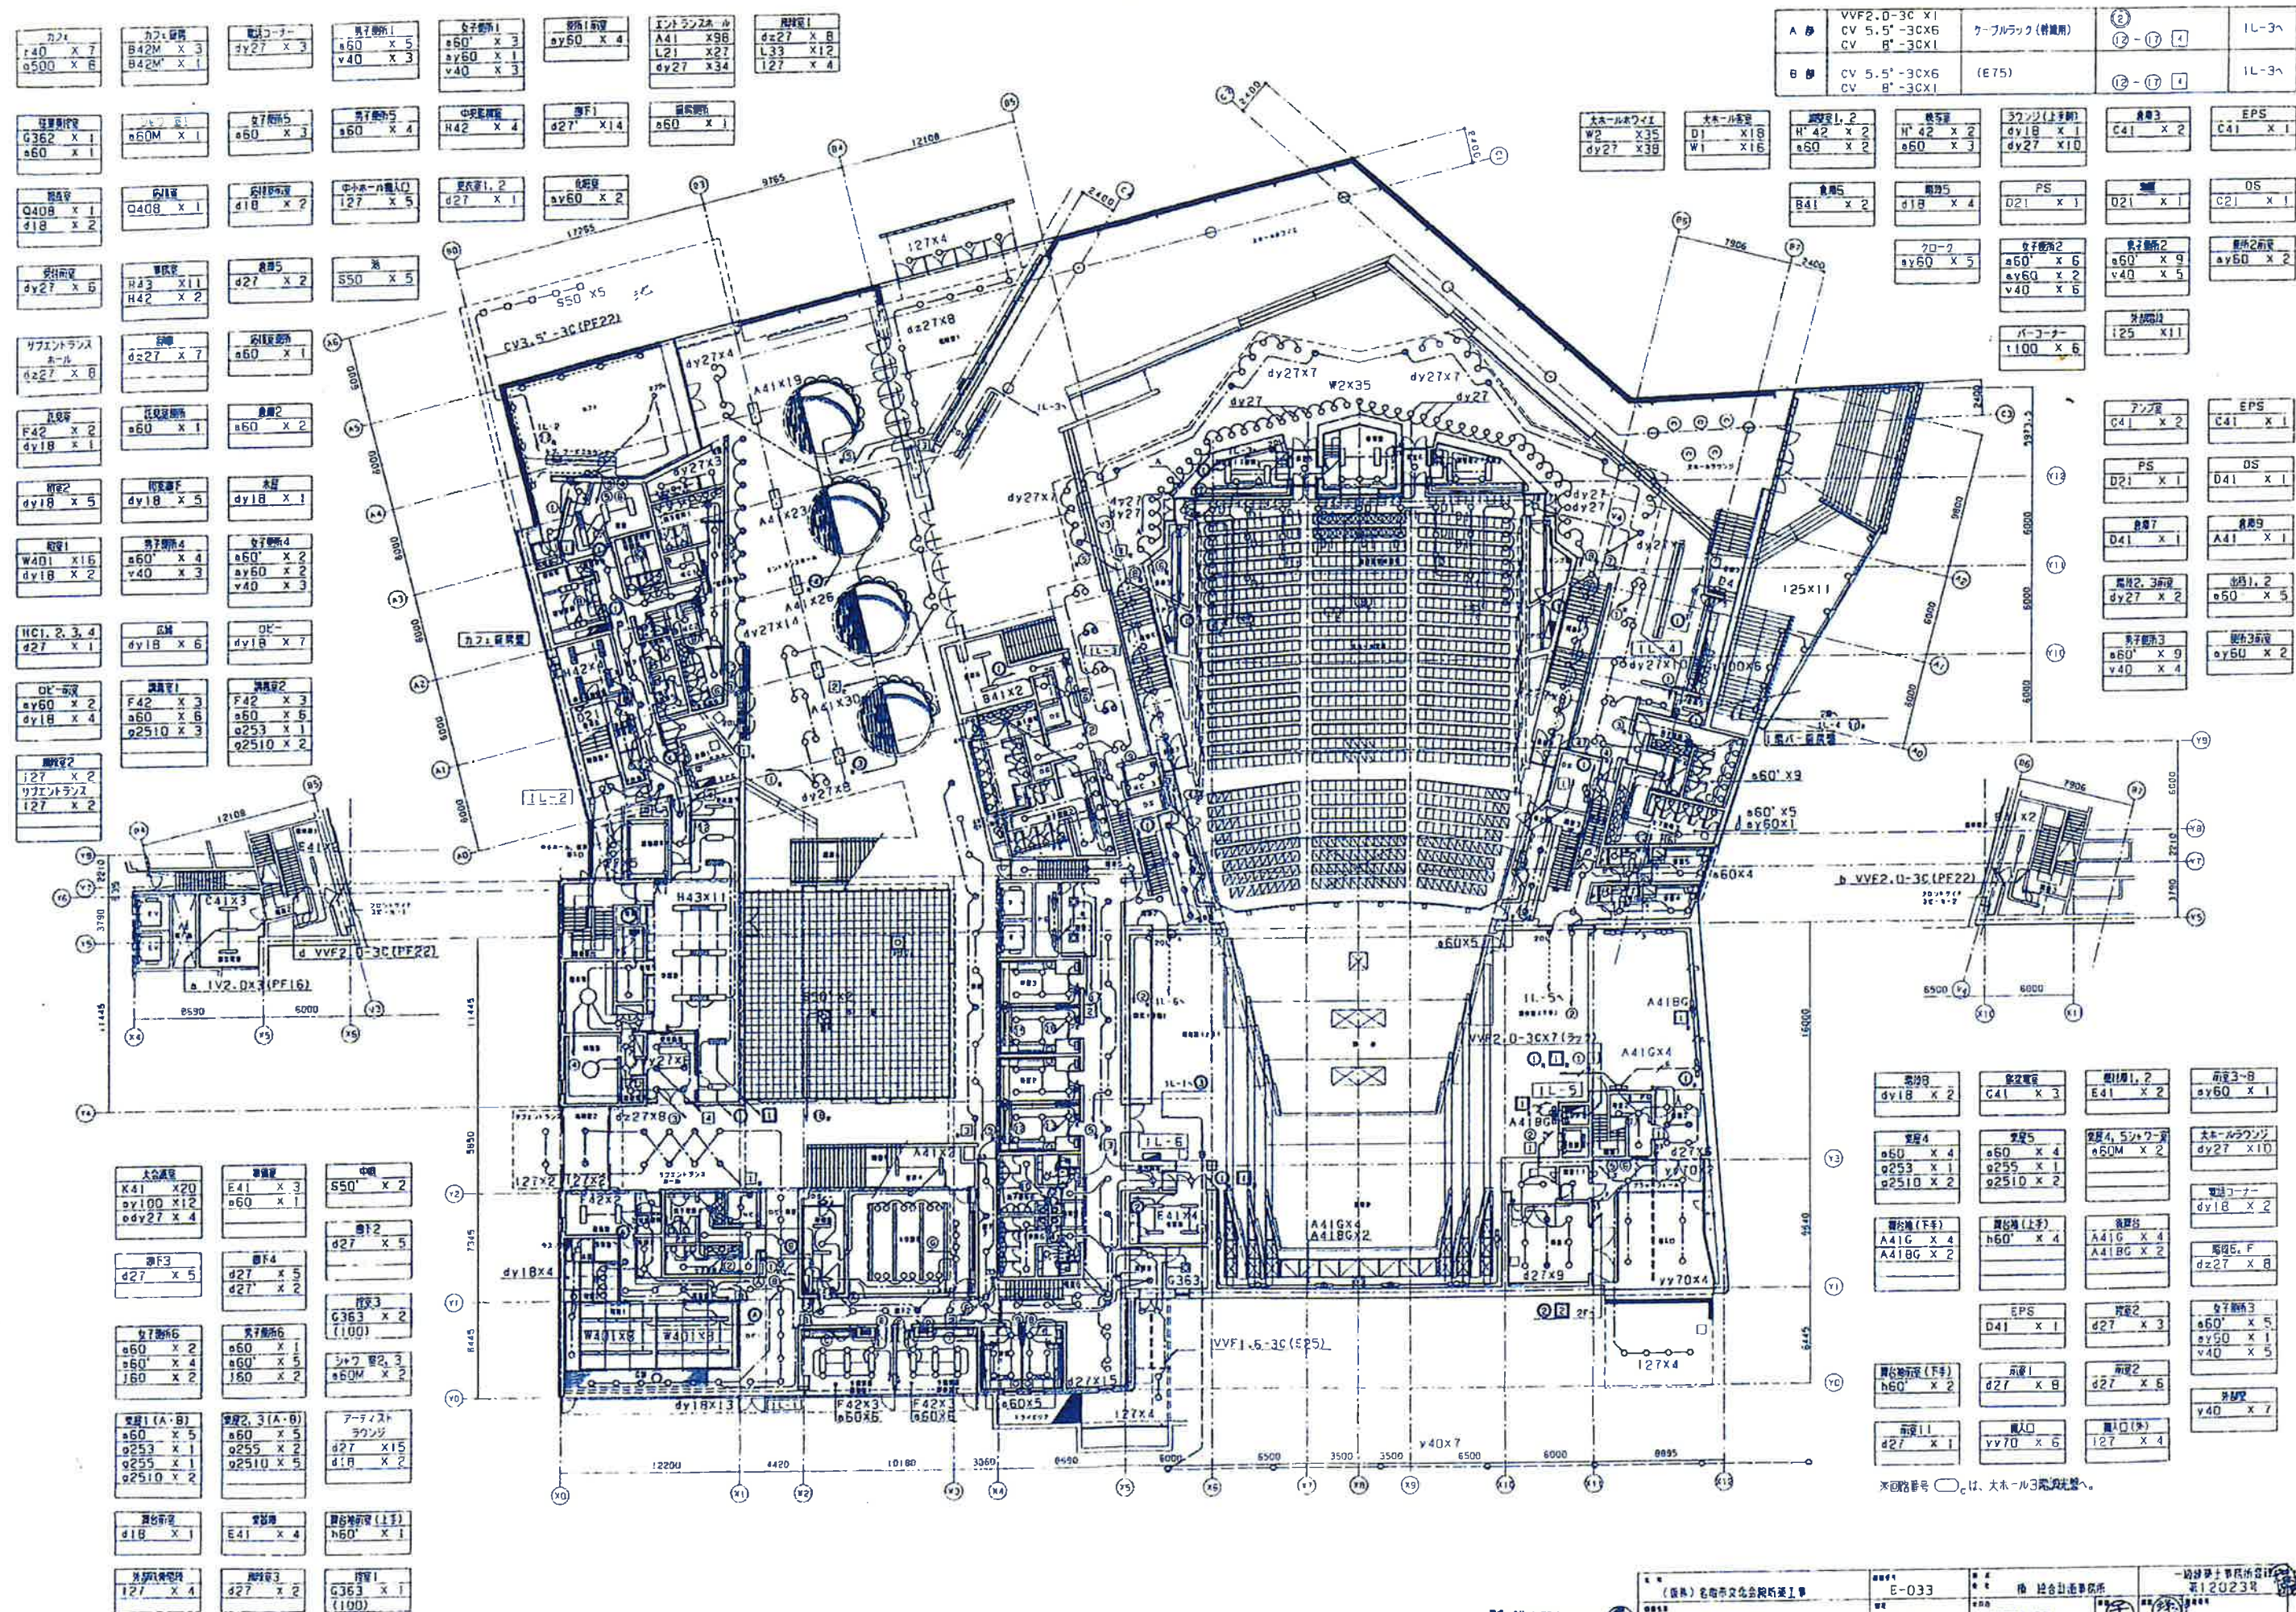

|                                         |                                                   |
|-----------------------------------------|---------------------------------------------------|
| 中央ホールラウンジ<br>dy27 x16<br>A41 x7         | 男子廊下 2<br>a60' x10<br>ay60 x1<br>v40 x3<br>D21 x1 |
| 中央ホールラウンジ<br>R75 x7                     | 廊下 A<br>yy150 x3                                  |
| 廊下 4<br>ay60 x2                         | 中央ホール入口<br>d27 x4                                 |
| 階段<br>G363 x8<br>a60 x7<br>d27 x4       | 廊下 7.8<br>ay60 x1                                 |
| 女子廊下 2<br>a60' x10<br>ay60 x2<br>v40 x5 | ホール<br>dy27 x9                                    |
| 廊下 26.6<br>ay60 x2                      | 廊下 5<br>d27 x3                                    |
|                                         | 廊下 12<br>a60 x1                                   |

|                                                          |                                          |                                                       |
|----------------------------------------------------------|------------------------------------------|-------------------------------------------------------|
| 図書<br>dy27 x20<br>dy18 x1                                | 高層 B<br>yy150 x4<br>dy27 x1              | DPS<br>D41 x1                                         |
| アーティストラウンジ<br>d27 x13                                    | 実習室<br>E41 x4                            | 廊下 4<br>d27 x2                                        |
| 演習室 1<br>d27 x1                                          | DPS<br>D21 x1                            | 廊下 1<br>d27 x7                                        |
| 演習室 3<br>a60 x5<br>a253 x2<br>a2510 x1                   | 演習室 3.シムラ<br>a60M x2                     | DPS<br>D21 x1                                         |
| シムラ 1.2<br>a60M x1                                       | D S<br>D21 x1                            | 男子廊下 4<br>a60 x1<br>a60' x4<br>160 x2                 |
| 演習室 1.2(A,B)<br>a60 x5<br>a253 x2<br>a255 x1<br>a2510 x2 | 女子廊下 4<br>a60 x1<br>a60' x4<br>160 x2    | 廊下 2<br>B41 x2                                        |
| 演習室 3<br>B41 x3                                          | P S<br>A41G x2                           | EPS<br>D41 x1                                         |
| H C 1.2<br>d27 x1                                        | 廊下 9<br>d27 x2                           | ミキサー室<br>F42 x2<br>a60 x6                             |
| 女子廊下 3<br>a60 x2<br>a60' x2<br>160 x2                    | 男子廊下 3<br>a60' x5<br>160 x2              | D S<br>A41G x1                                        |
| 前室 10.11<br>d27 x1                                       | ワークショップ<br>(学生用実習室2)<br>F43 x5<br>b85 x8 | リハーサル室<br>b150 x18<br>a60 x6<br>a150 x4<br>A41-100 x4 |
| ワークショップ<br>(学生用実習室1)<br>F43 x5<br>b85 x10                |                                          | 廊下 2<br>a50 x1                                        |

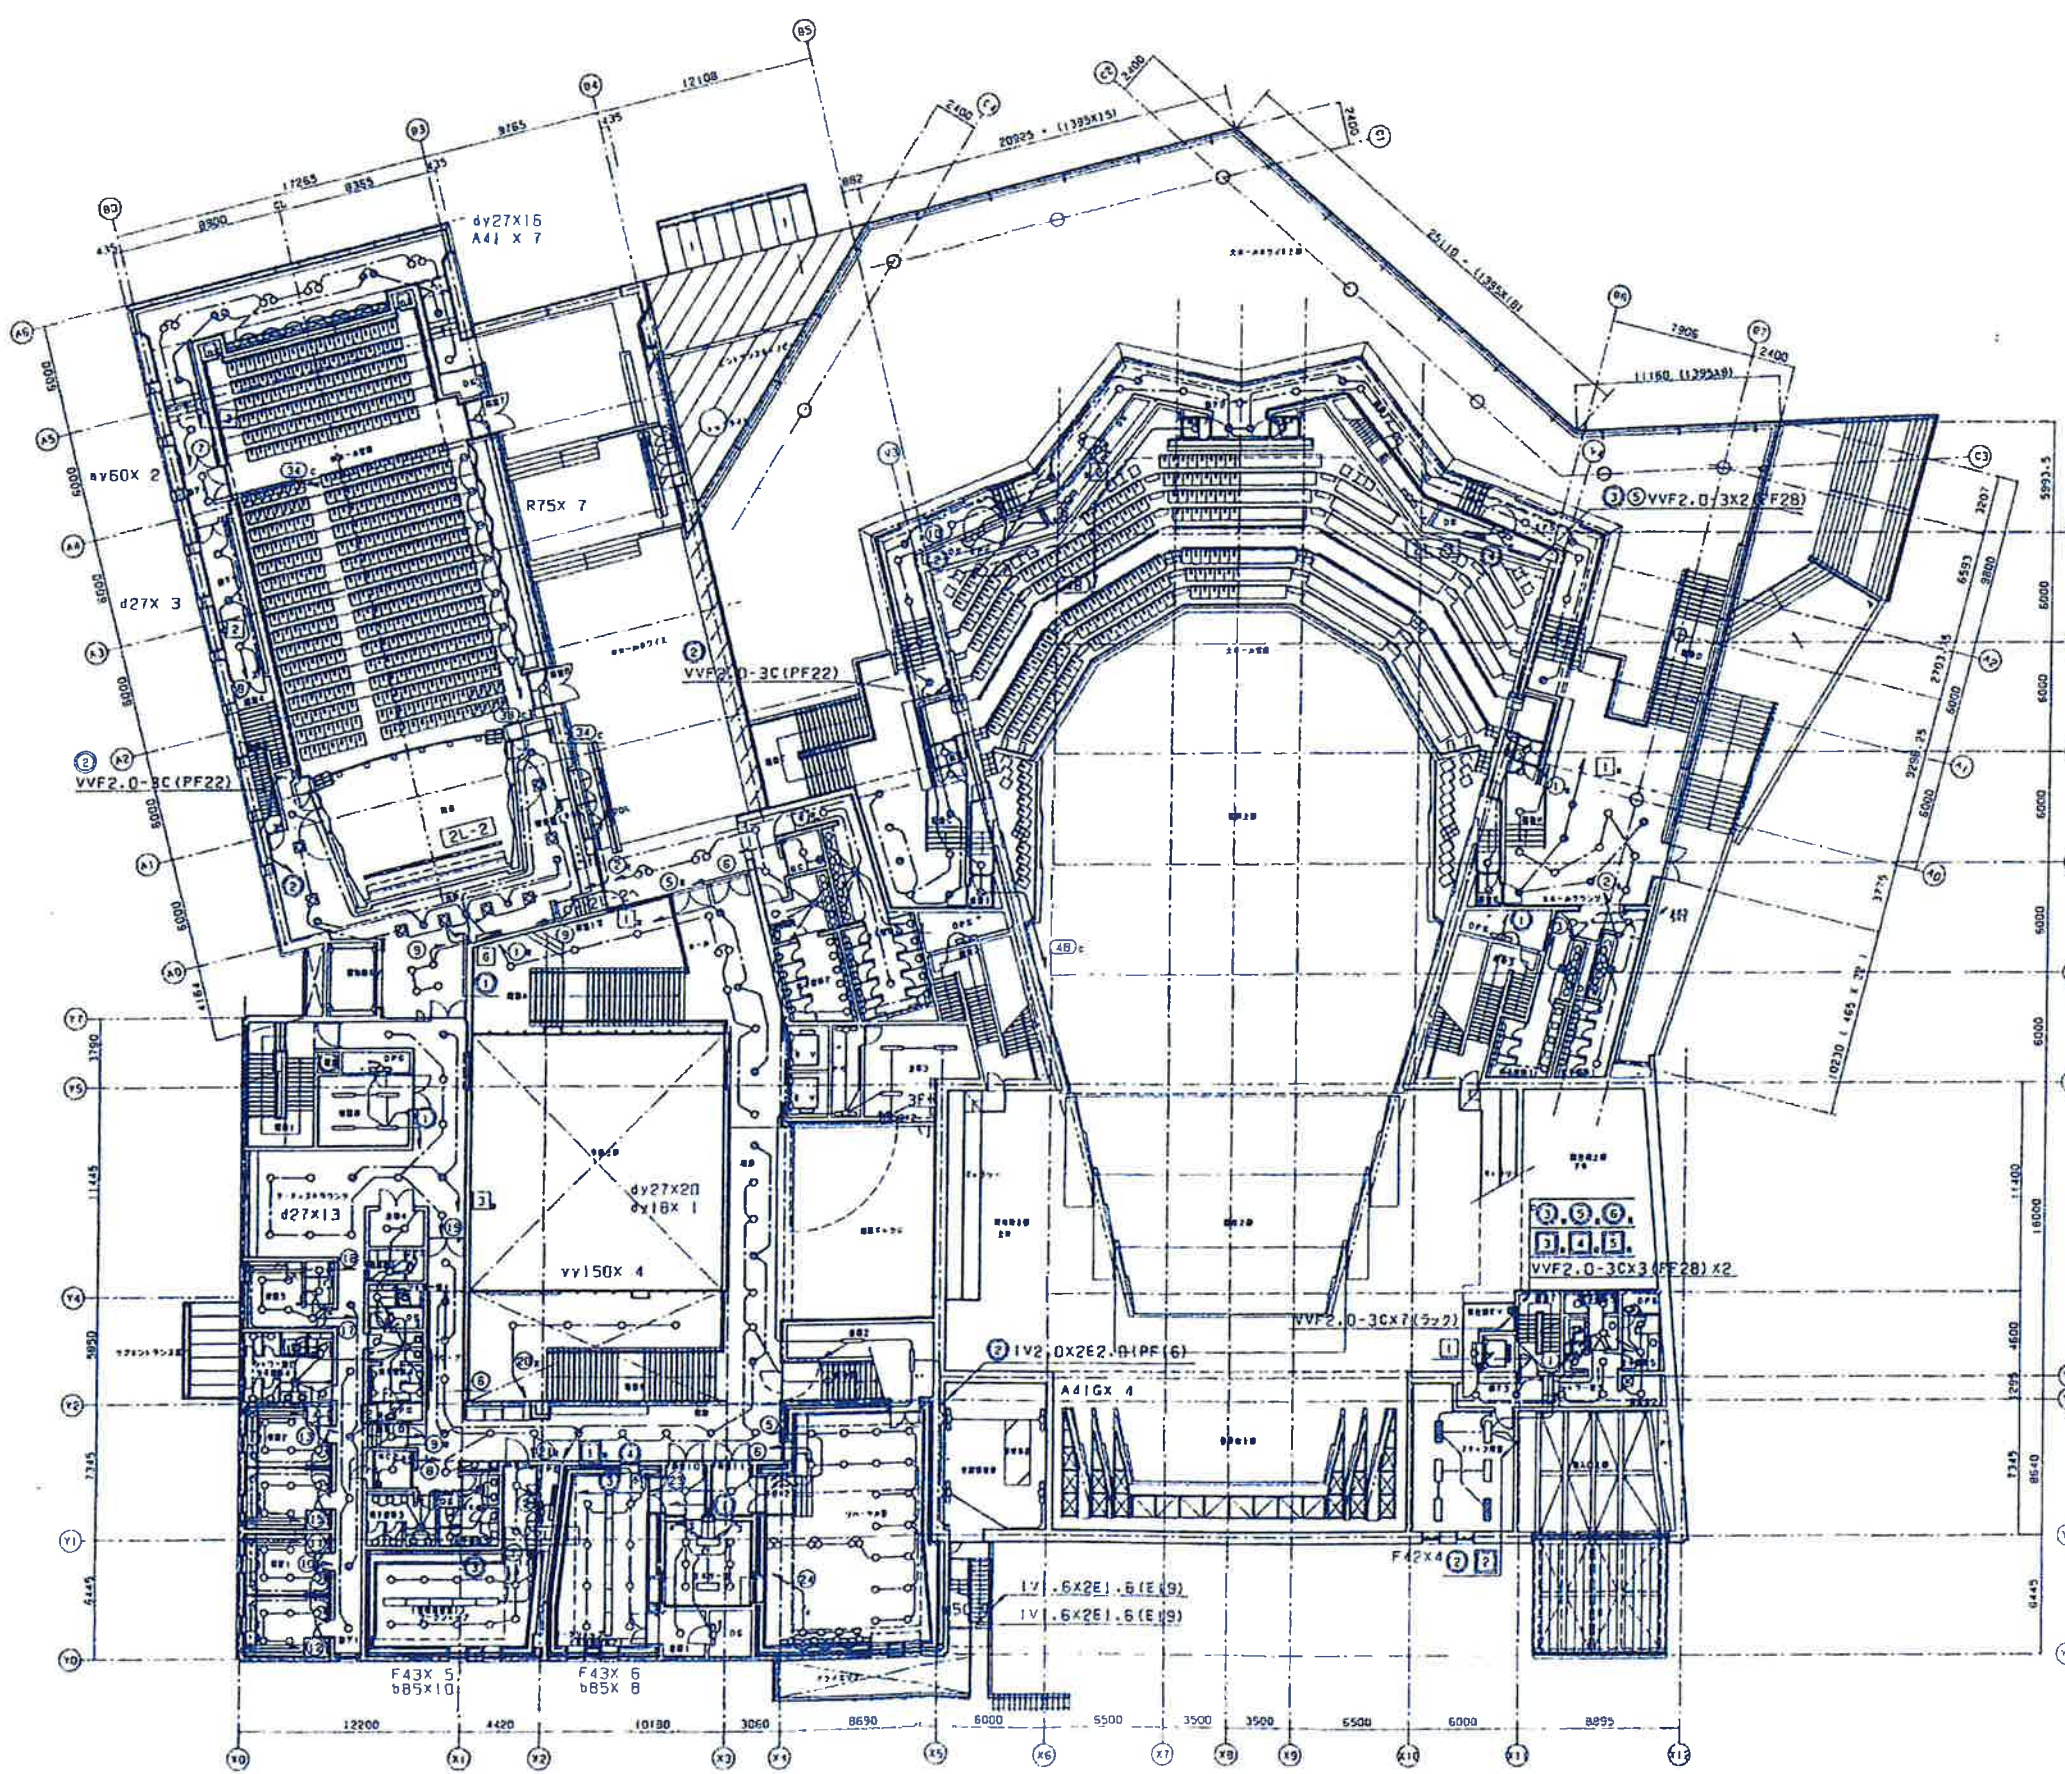

|                                        |                     |
|----------------------------------------|---------------------|
| 中央ホールラウンジ<br>ay101a x1<br>ay101b x12   | 女子廊下 5<br>a60 x3    |
| 前室 1.6<br>ay60 x2                      | 廊下 2<br>dy27 x27    |
| DP-EPS(上・下)<br>A41G x2                 | 前室 2-5<br>ay60 x1   |
| 男子廊下 1<br>a60' x8<br>v40 x3            | DPS(上・下)<br>A41G x1 |
| D S<br>A41G x1                         | 廊下 1.6<br>ay60 x2   |
| 女子廊下 1<br>a60' x4<br>ay60 x1<br>v40 x3 |                     |
| 廊下 3<br>d27 x4<br>a60 x1               | 男子廊下 5<br>a60 x3    |
| スタッフ控<br>F42 x6                        | 前室 10.11<br>A41G x1 |
| シムラ 3<br>a60M x1                       | 演習室 2<br>d27 x1     |
| 女子廊下 5<br>a60 x2                       | DPS<br>D21 x1       |




|        |   |
|--------|---|
| 天井照明器具 |   |
| C41    | X |
| D41    | X |
| C41B   | X |

|          |      |
|----------|------|
| シーリングダクト |      |
| P41      | X 5  |
| キャットワーク  |      |
| A41      | X 28 |

|         |      |
|---------|------|
| シーリング   |      |
| P41     | X 3  |
| シーリング   |      |
| P41     | X 5  |
| シーリング   |      |
| P41     | X 5  |
| キャットワーク |      |
| A41     | X 40 |

|         |      |
|---------|------|
| 電線      |      |
| S150    | X 2  |
| 天井照明器具  |      |
| A41     | X 2  |
| 天井照明器具  |      |
| A41     | X 2  |
| キャットワーク |      |
| A41     | X 10 |
| M250    | X 20 |
| 天井照明器具  |      |
| m50     | X 1  |

|        |      |
|--------|------|
| 天井照明器具 |      |
| A41G   | X 1  |
| 天井照明器具 |      |
| C42    | X 35 |
| 天井照明器具 |      |
| C41    | X 1  |

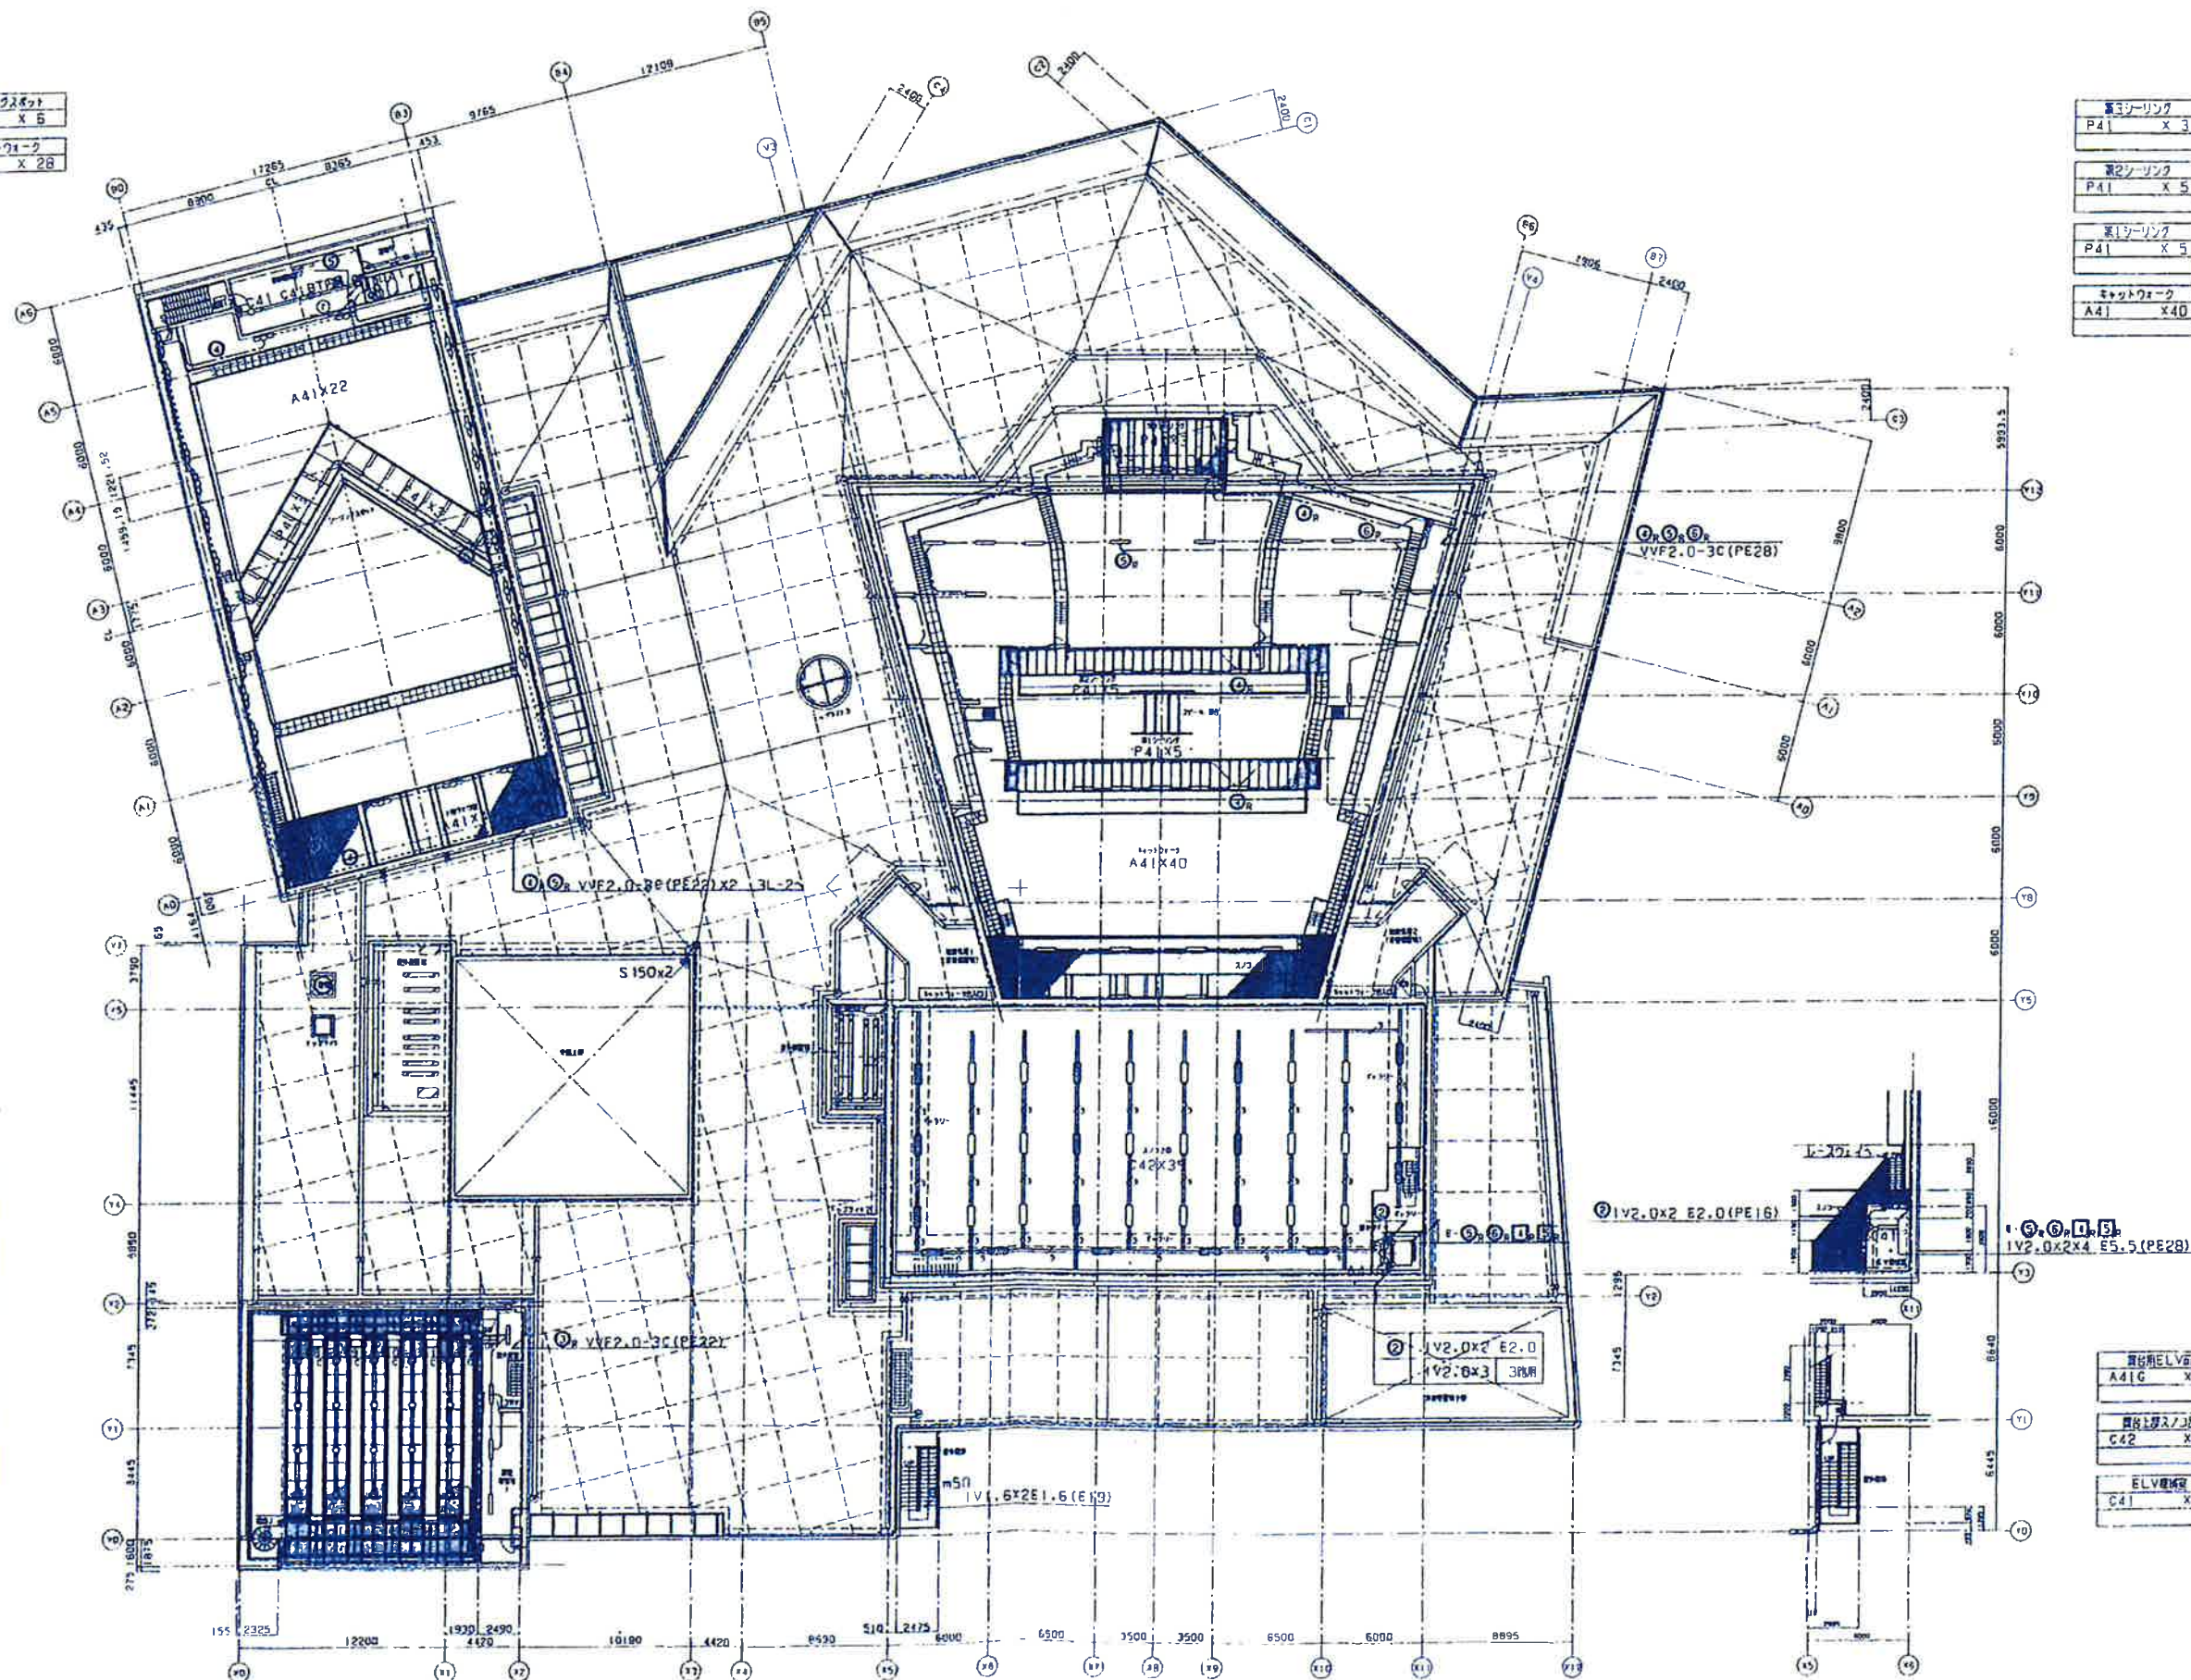

総合設備計画

|                   |       |         |         |
|-------------------|-------|---------|---------|
| (有限) 名古屋市文化会館新築工事 | E-036 | 総合設備事務所 | 建築士事務所  |
| 電灯設備 4階平面図        | 1/200 | 1997.03 | 第12023号 |

| 凡例 |             |                     |
|----|-------------|---------------------|
| 記号 | 名称          | 備考                  |
|    | 複合盤         | 注記参照                |
|    | 増幅機         | (別途工事)              |
|    | 機器収容箱       | ①○ 収容 補助配水栓箱組込型     |
|    | 発信機         | P型1級                |
|    | 表示灯         | ACDC24V 21mA LED    |
|    | 光電式スポット型感知器 | 2種                  |
|    | 光電式スポット型感知器 | 2種 埋込型              |
|    | 光電式スポット型感知器 | 2種 小屋裏用             |
|    | 光電式スポット型感知器 | 1種                  |
|    | 光電式スポット型感知器 | 2種 点検口付             |
|    | 光電式スポット型感知器 | 2種 床面点検口付           |
|    | 光電式スポット型感知器 | 1種 床面点検口付           |
|    | 差動式スポット型感知器 | 2種                  |
|    | 定温式スポット型感知器 | 1種 70℃ 防水型          |
|    | 定温式スポット型感知器 | 1種 60℃ 防塵型          |
|    | 定温式スポット型感知器 | 1種 120℃             |
|    | 定温式スポット型感知器 | 特種 70℃              |
|    | 定温式スポット型感知器 | 特種 60℃ 防水型          |
|    | 光電式スポット型感知器 | 3種 運動用専用感知器         |
|    | 光電式スポット型感知器 | 3種 埋込型 運動用専用感知器     |
|    | 自動閉鎖装置      | 防火戸                 |
|    | 自動閉鎖装置      | 防火戸 常時通電型 (建築工事)    |
|    | 自動閉鎖装置      | 防火シャッター (建築工事)      |
|    | 自動閉鎖装置      | 垂れ壁 (建築工事)          |
|    | 自動閉鎖装置      | ダンパー 床取付 (空調工事)     |
|    | 自動閉鎖装置      | 排煙口 (空調工事)          |
|    | 電子ブザー       | DC24V               |
|    | 排煙機         | (空調工事)              |
|    | 制御盤         | CP盤用 (別途工事)         |
|    | 制御盤         | スプリンクラー用 開放型 (衛生工事) |
|    | 制御盤         | スプリンクラー用 閉鎖型 (衛生工事) |
|    | 制御盤         | CO2消火用 (衛生工事)       |
|    | アラーム弁       | スプリンクラー用 (衛生工事)     |
|    | アラーム弁       | スプリンクラー用 開放型 (衛生工事) |
|    | 配管配線        | 天井いんべい              |
|    | 配管配線        | ケーブルころし             |
|    | 配管配線        | 床下いんべい              |
|    | 配管配線        | 立上げ 素通し 引下り         |
|    | ジョイントボックス   |                     |
|    | プルボックス      |                     |
|    | 終端抵抗        |                     |
|    | 警戒区域境界線     | 自火報用                |
|    | 警戒区域番号      | 自火報用                |
|    | 警戒区域番号      | 自火報用 小屋裏用           |
|    | 制御番号        | スプリンクラー用            |
|    | 制御番号        | スプリンクラー用 開放型        |
|    | 制御番号        | 運動用専用感知器用           |
|    | 制御番号        | CO2消火用              |
|    | 制御番号        | 防火戸用                |
|    | 制御番号        | 防火戸用 常時通電型用         |
|    | 制御番号        | 防火シャッター用            |
|    | 制御番号        | 垂れ壁用                |
|    | 制御番号        | ダンパー用               |
|    | 制御番号        | 排煙口用                |

| 注記                                                                |                                     |
|-------------------------------------------------------------------|-------------------------------------|
| 1. 特記なきは、下記の通りとする。                                                |                                     |
| 自火報                                                               | AE0.9-2C (PF16)                     |
| AE0.9-4C (PF16)                                                   |                                     |
| AE0.9-3P (PF16)                                                   |                                     |
| AE0.9-2C                                                          |                                     |
| AE0.9-4C                                                          |                                     |
| AE0.9-3P                                                          |                                     |
| 防煙機                                                               | HP1.2-2C (PF16) 警報機 HP0.9-2C (PF16) |
| HP1.2-4C (PF16)                                                   |                                     |
| HP1.2-3P (PF16)                                                   |                                     |
| HP1.2-2C                                                          |                                     |
| HP1.2-4C                                                          |                                     |
| HP1.2-3P                                                          |                                     |
| ケーブルころし                                                           | 配管配線                                |
| 2. 本設備の複合盤より非常放送増幅器へ、フロア火災代表及び火災信号を移信するものとする。                     |                                     |
| 3. 本設備の警報機は、一斉鳴動方式とし、火災時及びスプリンクラー放出時の警報音は非常放送設備の音声警報によるものとする。     |                                     |
| 4. 複合盤の電源はAC100V専用回路とし、アースをとるものとする。                               |                                     |
| 5. 防火戸、防火シャッター、垂れ壁は専用感知器信号にて運動閉鎖するものとする。                          |                                     |
| 6. 防火シャッター降下時に、ブザー鳴動を行うものとする。                                     |                                     |
| 7. ダンパーは自火報信号にて運動するものとする。                                         |                                     |
| 8. ダンパー作動時に空圧停止を行うものとする。                                          |                                     |
| 9. 排煙口開放時に排煙機起動を行うものとする。                                          |                                     |
| 10. 本設備の複合盤より中央監視盤へ、火災信号一括の移信を行うものとする。(無電圧a 接点、1点) (配管工事は中央監視盤工事) |                                     |
| 11. 二重天井内は、ケーブルころしとする。                                            |                                     |
| 尚、壁貫通箇所は配管保護とし、直天井及び幹線は配管配線とする。                                   |                                     |
| 12. 複合盤の回路内線は下記の通りとする。(地図参照)                                      |                                     |
| ・受信機 (P型1級)                                                       | 120回線                               |
| 火災表示                                                              | 100回線                               |
| 予 備                                                               | 20回線                                |
| ・運動操作盤                                                            | 150回線                               |
| 防火戸                                                               | 8回線                                 |
| 防火戸 (常時通電型)                                                       | 14回線                                |
| 防火シャッター                                                           | 5回線                                 |
| 垂れ壁                                                               | 9回線                                 |
| ダンパー                                                              | 17回線                                |
| 排煙口                                                               | 43回線                                |
| 運動用専用感知器                                                          | 41回線                                |
| 予 備                                                               | 13回線                                |
| ・警報表示                                                             | 20回線                                |
| SPアラーム弁                                                           | 6回線                                 |
| SPアラーム弁 (開放型)                                                     | 1回線                                 |
| SPポンプ起動 (開放型)                                                     | 1回線                                 |
| SP呼水増減水 (開放型)                                                     | 1回線                                 |
| SPポンプ起動 (閉鎖型)                                                     | 1回線                                 |
| SP呼水増減水 (閉鎖型)                                                     | 1回線                                 |
| CO2津渡                                                             | 1回線                                 |
| CO2起動                                                             | 1回線                                 |
| CO2放出                                                             | 1回線                                 |
| CO2閉鎖表示                                                           | 1回線                                 |
| CO2異状表示                                                           | 1回線                                 |
| 予 備                                                               | 4回線                                 |

| 防火戸・防火シャッター・垂れ壁運動表 |             |                      |                 |             |
|--------------------|-------------|----------------------|-----------------|-------------|
| 非常感知器No. (AE)      | 防火戸No. (PF) | 防火戸 (常時通電型) No. (PF) | 防火シャッターNo. (AS) | 垂れ壁No. (AW) |
| 1                  |             |                      | 1               |             |
| 2                  | 1           |                      |                 |             |
| 3                  |             | 1                    |                 |             |
| 4                  |             |                      |                 | 1           |
| 5                  | 2           |                      |                 | 2           |
| 6                  |             |                      | 2               |             |
| 7                  |             |                      |                 |             |
| 8                  | 3           |                      |                 |             |
| 9                  |             |                      |                 | 3・4         |
| 10                 |             | 2                    |                 |             |
| 11                 |             | 3                    |                 |             |
| 12                 |             | 3・4                  |                 | 3・4         |
| 13                 |             | 4                    |                 |             |
| 14                 |             | 5                    |                 |             |
| 15                 |             | 5・6                  |                 | 3・4         |
| 16                 |             | 6                    |                 |             |
| 17                 |             |                      |                 | 3・4         |
| 18                 | 1           | 7                    |                 |             |
| 19                 | 4           |                      |                 |             |
| 20                 | 5           |                      |                 |             |
| 21                 |             | 8                    |                 |             |
| 22                 |             | 9                    |                 |             |
| 23                 | 6           |                      |                 |             |
| 24                 |             |                      | 4               |             |
| 25                 | 7           |                      |                 |             |
| 26                 |             | 10                   |                 |             |
| 27                 |             | 10・11                |                 | 5           |
| 28                 |             | 11                   |                 |             |
| 29                 |             | 12                   |                 |             |
| 30                 |             | 13                   |                 |             |
| 31                 |             | 3・14                 |                 | 6           |
| 32                 |             | 14                   |                 |             |
| 33                 | 8           |                      |                 |             |
| 34                 |             |                      | 5               |             |
| 35                 |             |                      |                 | 7・8         |
| 36                 |             |                      |                 | 3・4・6・7・8   |
| 37                 |             |                      |                 | 7・8         |
| 38                 |             |                      |                 | 3・4・6・7・8   |
| 39                 |             |                      | 5               | 9           |
| 40                 |             |                      |                 | 9           |
| 41                 |             |                      | 3               |             |


| ダンパー運動表     |                 |
|-------------|-----------------|
| 自火報No. (AE) | ダンパNo. (AS)     |
| 10          | 2               |
| 11          | 1               |
| 13          | 3・4             |
| 14          | 3               |
| 16          | 3・4             |
| 17          | 4・5・6・7・16・17   |
| 18          | 8・17            |
| 19          | 4・7             |
| 20          | 9・10            |
| 21          | 11              |
| 22          | 11              |
| 23          | 11              |
| 24          | 11              |
| 25          | 1・2・12          |
| 27          | 11              |
| 28          | 10・11           |
| 36          | 13              |
| 37          | 13              |
| 43          | 9               |
| 45          | 5・6・14・15・16・17 |
| 46          | 7・8・16・17       |
| 47          | 10              |
| 49          | 11              |
| 50          | 11              |
| 51          | 12              |
| 61          | 17              |
| 62          | 14・15・17        |
| 91          | 5               |

| 排煙口運動表      |                    |
|-------------|--------------------|
| 排煙機No. (EF) | 排煙口No. (ES)        |
| SEF-1       | 43                 |
| SEF-2       | 28・40              |
| SEF-3       | 10~15・24~27・35~39  |
| SEF-4       | 16~19・29・41        |
| SEF-5       | 1~9・20~23・30~34・42 |

| 排煙口同時作動運動表  |  |
|-------------|--|
| 排煙口No. (ES) |  |
| 11・12       |  |
| 25・26       |  |
| 35・36       |  |
| 37・38・39    |  |


凡例・警戒区域表

|   |                |      |            |
|---|----------------|------|------------|
| ① | 自火警用           | ◇    | 避難用        |
| ② | スプリンクラー用       | ○    | ダンパー用      |
| ③ | スプリンクラー用(開放型)  | □    | 排煙口用       |
| ④ | CO 2消火用        | SEF  | 排煙機        |
| ⑤ | 防火戸用           | S P  | スプリンクラー制御盤 |
| ⑥ | 防火戸用(ドアクロージャー) | CO 2 | CO 2消火制御盤  |
| ⑦ | 防火シャッター用       | ①    | 3種防排煙用     |

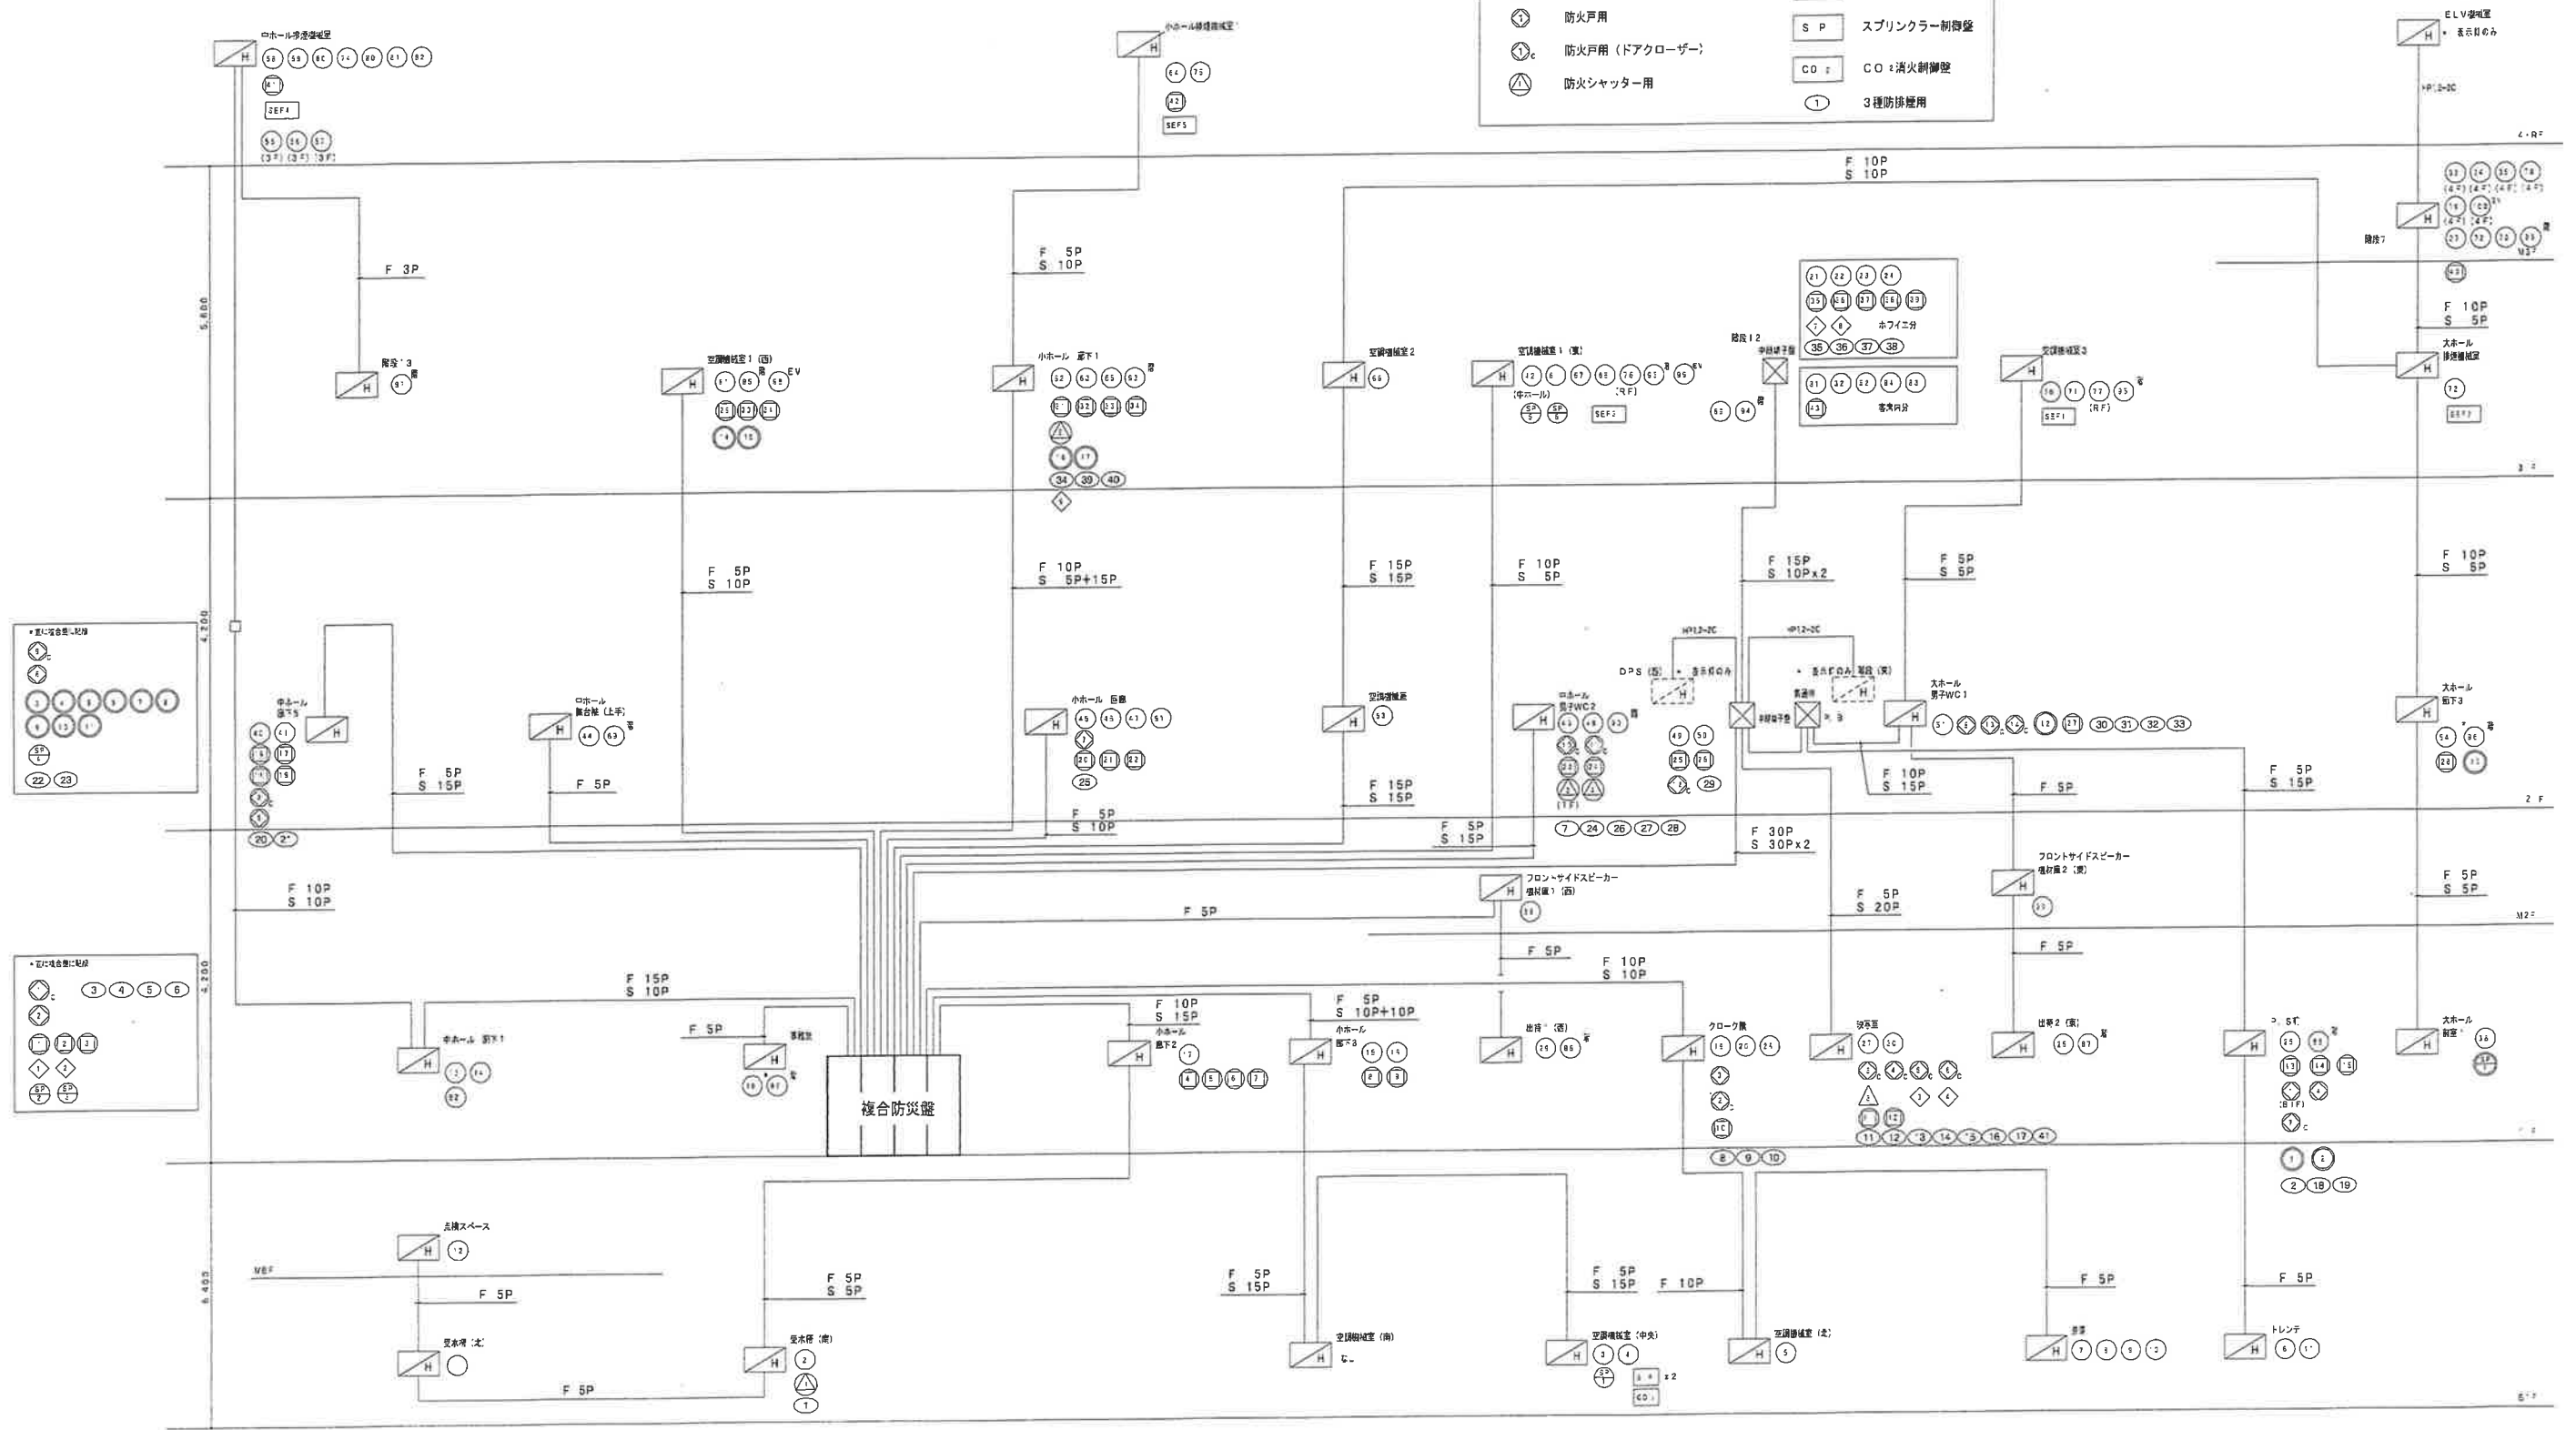


防災設備接続図

※ 複合防災盤、感知器、発信機及び表示灯の更新とし、その他機器（破線機器）及び配線は既設のままとする

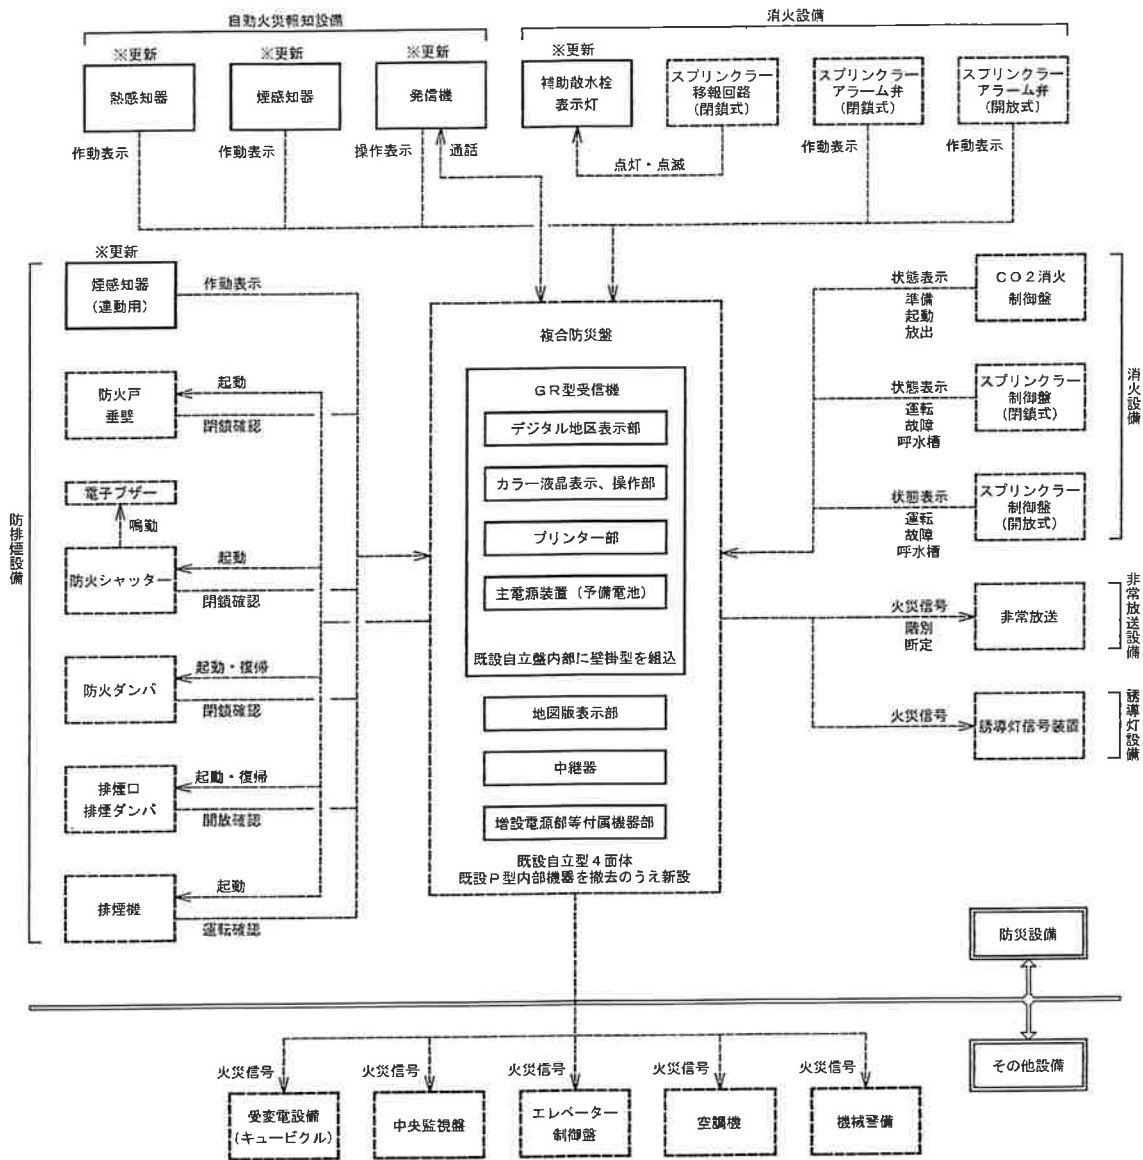


複合防災盤改修図

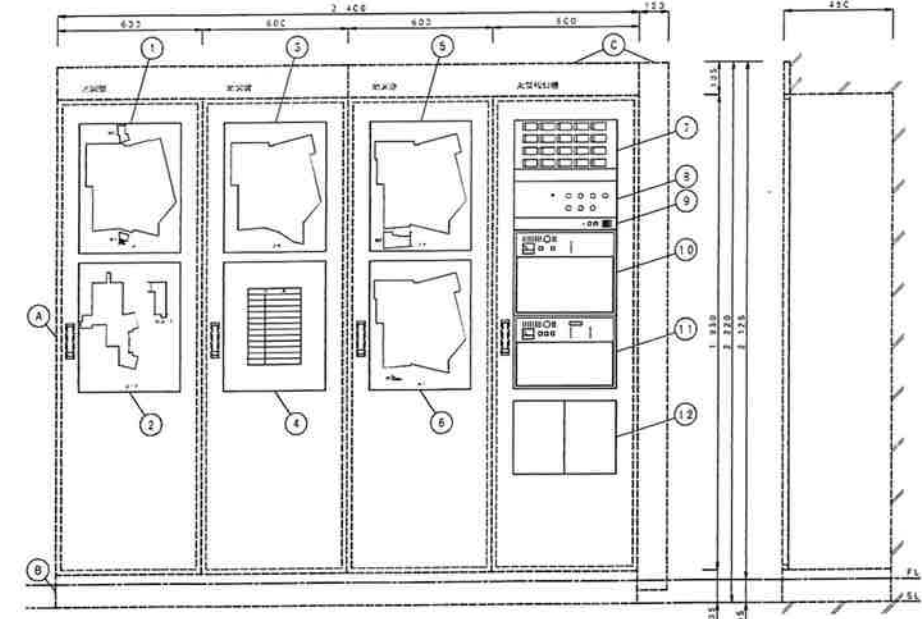

複合防災盤姿図（更新前）

| 複合防災盤仕様（既設） |             |       |
|-------------|-------------|-------|
| 記 号         | 名 称         |       |
| 1           | 地図盤表示部（1 F） | 撤去    |
| 2           | 地図盤表示部（B F） | 撤去    |
| 3           | 地図盤表示部（2 F） | 撤去    |
| 4           | 地図盤表示部（凡例）  | 撤去    |
| 5           | 地図盤表示部（3 F） | 撤去    |
| 6           | 地図盤表示部（4 F） | 撤去    |
| 7           | 警報地区表示窓     | 撤去    |
| 8           | 防排烟復帰操作部    | 撤去    |
| 9           | 警報操作部       | 撤去    |
| 10          | 防排烟操作部      | 撤去    |
| 11          | 自火報操作部      | 撤去    |
| 12          | 予備品収容部      | 撤去    |
| A           | 箱体・扉        | 既設再使用 |
| B           | チャンネルベース    | 既設再使用 |
| C           | 化粧枠         | 既設再使用 |

・既設箱体、扉及び化粧枠は既設のままとし、扉取付機器及び箱体内部機器を撤去のうえ新設とする  
・既設回線内訳  
自火報 120回線  
防排烟 150回線（復帰70回線）  
警報 20回線

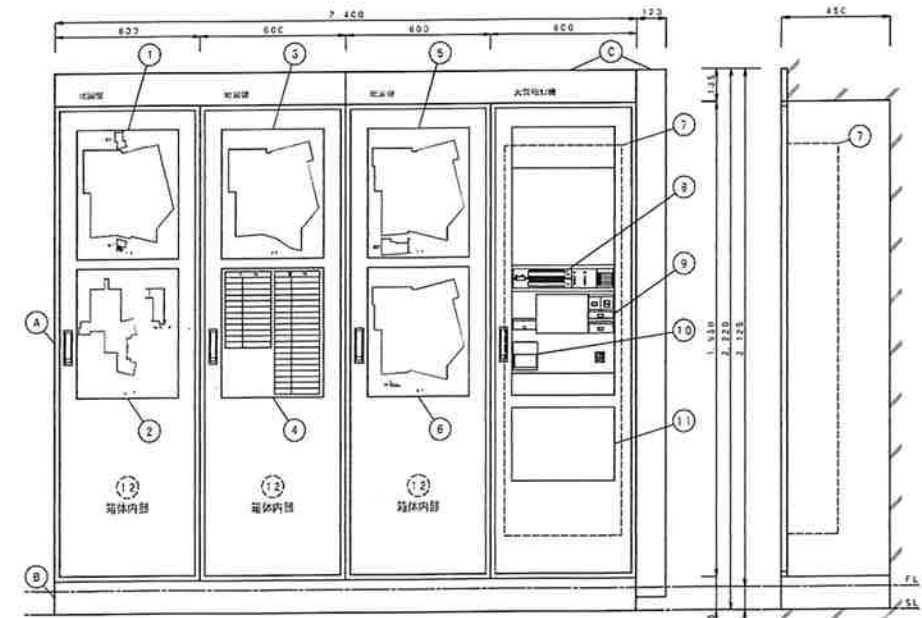

複合防災盤参考姿図（更新後）

| 複合防災盤仕様（更新後） |               |        |
|--------------|---------------|--------|
| 記 号          | 名 称           |        |
| 1            | 地図盤表示部（1 F）   | 撤去部に新設 |
| 2            | 地図盤表示部（B F）   | 撤去部に新設 |
| 3            | 地図盤表示部（2 F）   | 撤去部に新設 |
| 4            | 地図盤表示部（凡例・警報） | 撤去部に新設 |
| 5            | 地図盤表示部（3 F）   | 撤去部に新設 |
| 6            | 地図盤表示部（4 F）   | 撤去部に新設 |
| 7            | G R型受信機（壁掛型）  | 撤去部に新設 |
| 8            | デジタル地区表示部     | 撤去部に新設 |
| 9            | カラー液晶表示、操作部   | 撤去部に新設 |
| 10           | プリンター部        | 撤去部に新設 |
| 11           | 蓋ぎ板           | 撤去部に新設 |
| 12           | 中継器、電源部等付属機器  | 撤去部に新設 |
| A            | 箱体・扉          | 既設再使用  |
| B            | チャンネルベース      | 既設再使用  |
| C            | 化粧枠           | 既設再使用  |

・既設扉取付機器及び箱体内部機器の撤去部分に新設機器を設置する  
・G R型受信機（壁掛型）を自立盤既設撤去部に新設  
・新設回線内訳  
既設回線以上とし、将来の増設に対応可能とする  
既設回線内訳  
自火報 120回線  
防排烟 150回線（復帰70回線）  
警報 20回線

防災設備更新手順等

更新手順等は下記とする

- ・事前に既設複合防災盤等を十分に調査を行う事
- ・非常放送への連動出力内容、点滅
- ・防火戸・シャッター・垂壁の連動組合せ
- ・防火ダンパの連動組合せ
- ・排煙口・排煙ダンパの同時作動組合せ
- ・排煙機の連動組合せ
- ・各防排煙機器等の電源容量
- ・その他火災代表信号の出力先機器、出力仕様等、複合防災盤に関係するもの
- ・更新工事着手前に所轄消防署と事前に協議を行い、若工届を提出のうえ工事を行う事

- ・更新作業は施設の運営に支障の無いように十分に調整を行う
- ・感知器等端末機器の更新は状況により防災盤の更新前、防災盤更新と同時作業及び防災盤更新後の作業等でも、施設運営に支障の無いように行う
- ・複合防災盤の更新は、夜間及び作業の行わない時間には自火報未警戒とならないように行う事
- ・更新後は自火報及び防排煙設備を含め、警報入力、移報出力等、総合試験を行う

名 称 令和2年度 名取市文化会館修繕工事

株式会社 横総合計画事務所


一級建築士事務所 東京都市計画設計12023号  
管理建築士 若月孝雄 国土交通大臣登録第351号

図面名称 電気設備 防災設備 複合防災盤改修図

縮尺

年月日 2020.08.01

図面番号 E-13

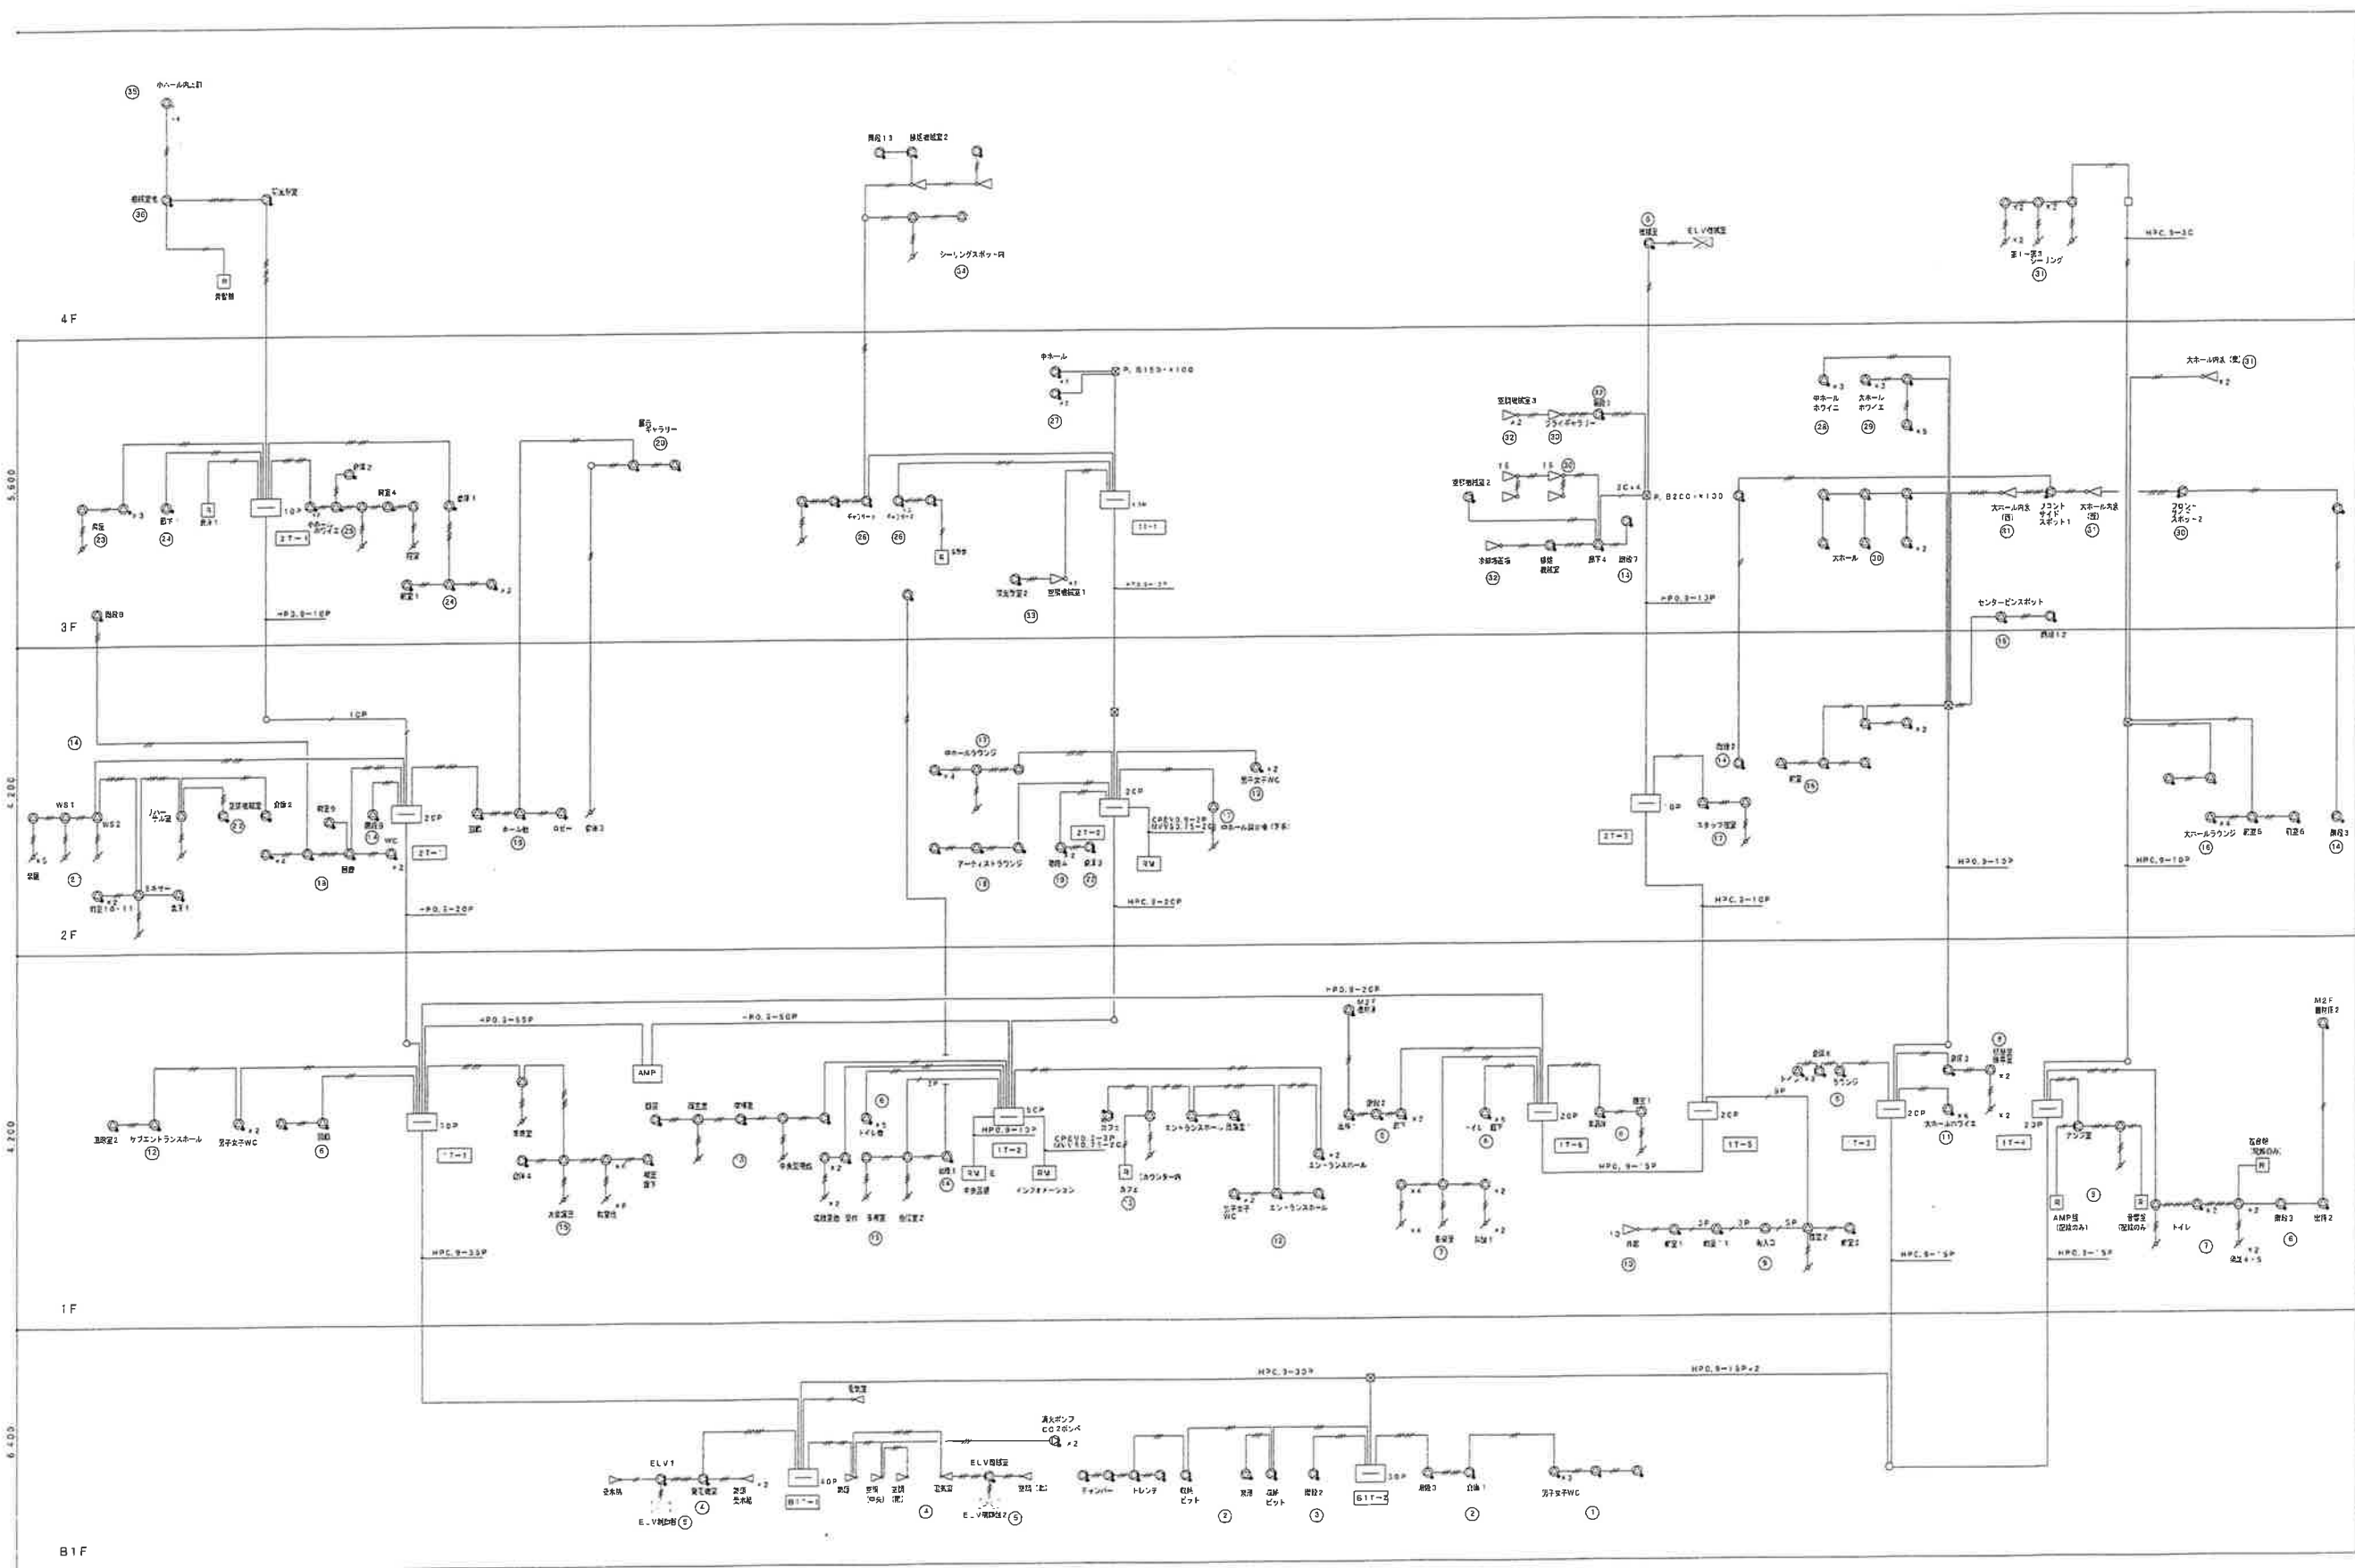

|      |                   |      |       |      |         |     |              |            |         |
|------|-------------------|------|-------|------|---------|-----|--------------|------------|---------|
| 8    | (名称) 名古屋市文化会館新築工事 | 図面番号 | E-075 | 図面枚数 | 5       | 設計者 | 株式会社 総合計画事務所 | 一級建築士事務所登録 | 第12023号 |
| 図面名称 | 電気設備 系統図          | 単位   | —     | 年月日  | 2023.11 | 設計  | 確認           | 校閲         | 印字番号    |



| 凡例                                                                                  |             |                     |
|-------------------------------------------------------------------------------------|-------------|---------------------|
| 記号                                                                                  | 名称          | 備考                  |
|    | 複合盤         | 注記参照                |
|    | 増幅機         | (別途工事)              |
|    | 機器収容箱       | ① O 収容 補助散水栓箱組込型    |
| ①                                                                                   | 発信機         | P型1級                |
| ○                                                                                   | 表示灯         | ACDC24V 21mA LED    |
|    | 光電式スポット型感知器 | 2種                  |
|    | 光電式スポット型感知器 | 2種 埋込型              |
|    | 光電式スポット型感知器 | 2種 小屋兼用             |
|    | 光電式スポット型感知器 | 1種                  |
|    | 光電式スポット型感知器 | 2種 点検口付             |
|    | 光電式スポット型感知器 | 2種 床面点検口付           |
|    | 光電式スポット型感知器 | 1種 床面点検口付           |
|    | 差動式スポット型感知器 | 2種                  |
|    | 定温式スポット型感知器 | 1種 70℃ 防水型          |
|    | 定温式スポット型感知器 | 1種 60℃ 防塵型          |
|    | 定温式スポット型感知器 | 1種 120℃             |
|    | 定温式スポット型感知器 | 特種 70℃              |
|    | 定温式スポット型感知器 | 特種 60℃ 防水型          |
| ①                                                                                   | 光電式スポット型感知器 | 3種 連動用専用感知器         |
| ①                                                                                   | 光電式スポット型感知器 | 3種 埋込型 連動用専用感知器     |
| ①                                                                                   | 自動閉鎖装置      | 防火戸                 |
| ①                                                                                   | 自動閉鎖装置      | 防火戸 常時通電型 (建築工事)    |
| ①                                                                                   | 自動閉鎖装置      | 防火シャッター (建築工事)      |
| ①                                                                                   | 自動閉鎖装置      | 垂れ壁 (建築工事)          |
| ①                                                                                   | 自動閉鎖装置      | ダンパー 床取付 (空調工事)     |
| ①                                                                                   | 自動閉鎖装置      | 排煙口 (空調工事)          |
| ○                                                                                   | 電子ブザー       | DC24V               |
|   | 排煙機         | (空調工事)              |
|  | 制御盤         | CP盤用 (別途工事)         |
|  | 制御盤         | スプリンクラー用 開放型 (衛生工事) |
|  | 制御盤         | スプリンクラー用 閉鎖型 (衛生工事) |
|  | 制御盤         | CO2消火用 (衛生工事)       |
|  | アラーム弁       | スプリンクラー用 (衛生工事)     |
|  | アラーム弁       | スプリンクラー用 開放型 (衛生工事) |
|  | 配管配線        | 天井いんべい              |
|  | 配管配線        | ケーブルころがし            |
|  | 配管配線        | 床下いんべい              |
|  | 配管配線        | 立上げ 素通し 引下り         |
|  | ジョイントボックス   |                     |
|  | ブルボックス      |                     |
|  | 終端抵抗        |                     |
|  | 警戒区域境界線     | 自火報用                |
|  | 警戒区域番号      | 自火報用                |
|  | 警戒区域番号      | 自火報用 小屋兼用           |
|  | 制御番号        | スプリンクラー用            |
|  | 制御番号        | スプリンクラー用 開放型        |
|  | 制御番号        | 連動用専用感知器用           |
|  | 制御番号        | CO2消火用              |
|  | 制御番号        | 防火戸用                |
|  | 制御番号        | 防火戸用 常時通電型用         |
|  | 制御番号        | 防火シャッター用            |
|  | 制御番号        | 垂れ壁用                |
|  | 制御番号        | ダンパー用               |
|  | 制御番号        | 排煙口用                |

| 注記                                                               |       |                     |
|------------------------------------------------------------------|-------|---------------------|
| 1. 特記なきは、下記の通りとする。                                               |       |                     |
| 自火報                                                              | —#—   | AE0.9-2C (PF16)     |
|                                                                  | —#—   | AE0.9-4C (PF16)     |
|                                                                  | —#—   | AE0.9-3P (PF16)     |
|                                                                  | —#—   | AE0.9-2C            |
|                                                                  | —#—   | AE0.9-4C            |
|                                                                  | —#—   | AE0.9-3P            |
| 防塵機                                                              | —#—   | HP1.2-2C (PF16) 諸警報 |
|                                                                  | —#—   | HP1.2-4C (PF16)     |
|                                                                  | —#—   | HP0.9-2C            |
|                                                                  | —#—   | HP1.2-3P (PF16)     |
|                                                                  | —#—   | HP1.2-2C            |
|                                                                  | —#—   | HP1.2-4C            |
|                                                                  | —#—   | HP1.2-3P            |
| ケーブルころがし                                                         |       |                     |
| 2. 本設備の複合盤より非常放送増幅機へ、フロア火災代表及び火災信号を移信するものとする。                    |       |                     |
| 3. 本設備の警報は、一斉鳴動方式とし、火災時及スプリンクラー放出時の警報音は非常放送設備の音声警報によるものとする。      |       |                     |
| 4. 複合盤の電源はAC100V専用回路とし、アースをとるものとする。                              |       |                     |
| 5. 防火戸、防火シャッター、垂れ壁は専用感知器信号にて連動閉鎖するものとする。                         |       |                     |
| 6. 防火シャッター降下時に、ブザー鳴動を行うものとする。                                    |       |                     |
| 7. ダンパーは自火報信号にて連動するものとする。                                        |       |                     |
| 8. ダンパー作動時に空調停止を行うものとする。                                         |       |                     |
| 9. 排煙口開放時に排煙機起動を行うものとする。                                         |       |                     |
| 10. 本設備の複合盤より中央監視盤へ、火災信号一括の移信を行うものとする。(無電圧a接点、1点) (配管工事は中央監視盤工事) |       |                     |
| 11. 二重天井内は、ケーブルころがしとする。                                          |       |                     |
| 尚、壁貫通箇所は配管保護とし、直天井及び斜線は配管配線とする。                                  |       |                     |
| 12. 複合盤の回路内訳は下記の通りとする。(地図盤)                                      |       |                     |
| ・受信機 (P型1級)                                                      | 120回線 |                     |
| 火災表示                                                             | 100回線 |                     |
| 予 備                                                              | 20回線  |                     |
| ・連動操作盤                                                           | 150回線 |                     |
| 防火戸                                                              | 8回線   |                     |
| 防火戸 (常時通電型)                                                      | 14回線  |                     |
| 防火シャッター                                                          | 5回線   |                     |
| 垂れ壁                                                              | 9回線   |                     |
| ダンパー                                                             | 17回線  |                     |
| 排煙口                                                              | 43回線  |                     |
| 連動用専用感知器                                                         | 41回線  |                     |
| 予 備                                                              | 13回線  |                     |
| ・警報表示                                                            | 20回線  |                     |
| SPアラーム弁                                                          | 6回線   |                     |
| SPアラーム弁 (開放型)                                                    | 1回線   |                     |
| SPポンプ起動 (開放型)                                                    | 1回線   |                     |
| SP呼水増減水 (開放型)                                                    | 1回線   |                     |
| SPポンプ起動 (閉鎖型)                                                    | 1回線   |                     |
| SP呼水増減水 (閉鎖型)                                                    | 1回線   |                     |
| CO2準備                                                            | 1回線   |                     |
| CO2起動                                                            | 1回線   |                     |
| CO2放出                                                            | 1回線   |                     |
| CO2閉鎖弁開表示                                                        | 1回線   |                     |
| CO2異状表示                                                          | 1回線   |                     |
| 予 備                                                              | 4回線   |                     |

| 防火戸・防火シャッター・垂れ壁連動表 |       |                |           |           |
|--------------------|-------|----------------|-----------|-----------|
| 専用感知器No            | 防火戸No | 防火戸 (常時通電型) No | 防火シャッターNo | 垂れ壁No     |
| 1                  |       |                | 1         |           |
| 2                  | 1     |                |           |           |
| 3                  |       | 1              |           |           |
| 4                  |       |                |           | 1         |
| 5                  | 2     |                |           |           |
| 6                  |       |                |           | 2         |
| 7                  |       |                | 2         |           |
| 8                  | 3     |                |           |           |
| 9                  |       |                |           | 3・4       |
| 10                 |       | 2              |           |           |
| 11                 |       | 3              |           |           |
| 12                 |       | 3・4            |           | 3・4       |
| 13                 |       | 4              |           |           |
| 14                 |       | 5              |           |           |
| 15                 |       | 5・6            |           | 3・4       |
| 16                 |       | 6              |           |           |
| 17                 |       |                |           | 3・4       |
| 18                 | 1     | 7              |           |           |
| 19                 | 4     |                |           |           |
| 20                 | 5     |                |           |           |
| 21                 |       | 8              |           |           |
| 22                 |       | 9              |           |           |
| 23                 | 6     |                |           |           |
| 24                 |       |                | 4         |           |
| 25                 | 7     |                |           |           |
| 26                 |       | 10             |           |           |
| 27                 |       | 10・11          |           | 5         |
| 28                 |       | 11             |           |           |
| 29                 |       | 12             |           |           |
| 30                 |       | 13             |           |           |
| 31                 |       | 3・14           |           | 6         |
| 32                 |       | 14             |           |           |
| 33                 | 8     |                |           |           |
| 34                 |       |                | 5         |           |
| 35                 |       |                |           | 7・8       |
| 36                 |       |                |           | 3・4・6・7・8 |
| 37                 |       |                |           | 7・8       |
| 38                 |       |                |           | 3・4・6・7・8 |
| 39                 |       |                | 5         | 9         |
| 40                 |       |                |           | 9         |
| 41                 |       |                | 3         |           |

| ダンパー連動表 |                 |
|---------|-----------------|
| 自火報No   | ダンパNo           |
| 10      | 2               |
| 11      | 1               |
| 13      | 3・4             |
| 14      | 3               |
| 16      | 3・4             |
| 17      | 4・5・6・7・16・17   |
| 18      | 8・17            |
| 19      | 4・7             |
| 20      | 9・10            |
| 21      | 11              |
| 22      | 11              |
| 23      | 11              |
| 24      | 11              |
| 25      | 1・2・12          |
| 27      | 11              |
| 28      | 10・11           |
| 36      | 13              |
| 37      | 13              |
| 43      | 9               |
| 45      | 5・6・14・15・16・17 |
| 46      | 7・8・16・17       |
| 47      | 10              |
| 49      | 11              |
| 50      | 11              |
| 51      | 12              |
| 61      | 17              |
| 62      | 14・15・17        |
| 91      | 5               |

| 排煙口連動表 |                    |
|--------|--------------------|
| 排煙機No  | 排煙口No              |
| SEF-1  | 43                 |
| SEF-2  | 28・40              |
| SEF-3  | 10~15・24~27・35~39  |
| SEF-4  | 16~19・29・41        |
| SEF-5  | 1~9・20~23・30~34・42 |

| 排煙口同時作動連動表 |          |
|------------|----------|
| 排煙機No      |          |
|            | 11・12    |
|            | 25・26    |
|            | 35・36    |
|            | 37・38・39 |



1 F 平面図

大ホール

収容人員 1,350名(通常最大席数1,327席)  
1階席:固定席906席+スタッキング席22席=928席  
2階席:固定席373席+スタッキング席26席=399席  
計:固定席1,279席+スタッキング席48席=1,327席  
(ほか車椅子スペース8台分)  
席数についての詳細はお問い合わせください。

座席表示 □=固定席 ■=スタッキング

舞台概要 奥行:19.4m 全幅:約35m  
音楽用(音響反射板設置時) 間口:17.7m 高さ:12m  
演劇用(プロセニウム形式) 間口:12.7~17.7m 高さ:7.2~12m  
(ティザー・ウィングを使用)

残響時間 舞台幕設置状態 空席1.5sec 満席1.2sec  
反響板設置状態 空席2.0sec 満席1.8sec

舞台設備 走行式反響板・電動/手動バトン・ライトブリッジ・ライトタワー  
プロセニウムライト天井開閉・フロントサイドスポット(壁開閉)  
第1~3シーリング室・ピンスポットライト・舞台用エレベーター  
※客席内での飲食は不可

大ホール関連施設

楽屋1 26.9㎡ 定員8人 ※分割可  
楽屋2 37.6㎡ 定員18人 ※分割可  
楽屋3 37.6㎡ 定員18人 ※分割可  
楽屋4 14.4㎡ 定員2人 ※シャワー・トイレ付  
楽屋5 14.4㎡ 定員2人 ※シャワー・トイレ付  
控室1 10.7㎡ 定員4人  
控室3 13.0㎡ 定員4人 ※ガラス壁

アーティストラウンジ テーブル ソファ 椅子8脚


一般施設

会議室 63.3㎡ 基本定員40人 ※机未使用時は60人  
講義室1 22.0㎡ 定員12人 ※予備楽屋  
講義室2 22.0㎡ 定員12人 ※予備楽屋  
和室 49.5㎡ 定員50人 ※30畳敷 襖で二分割可 施錠不可  
茶室 7.4㎡ 定員4人

その他


事務室 総合窓口 コインロッカー 公衆電話 喫煙所(エントランス、サブエントランス外側)

大ホール(1F)

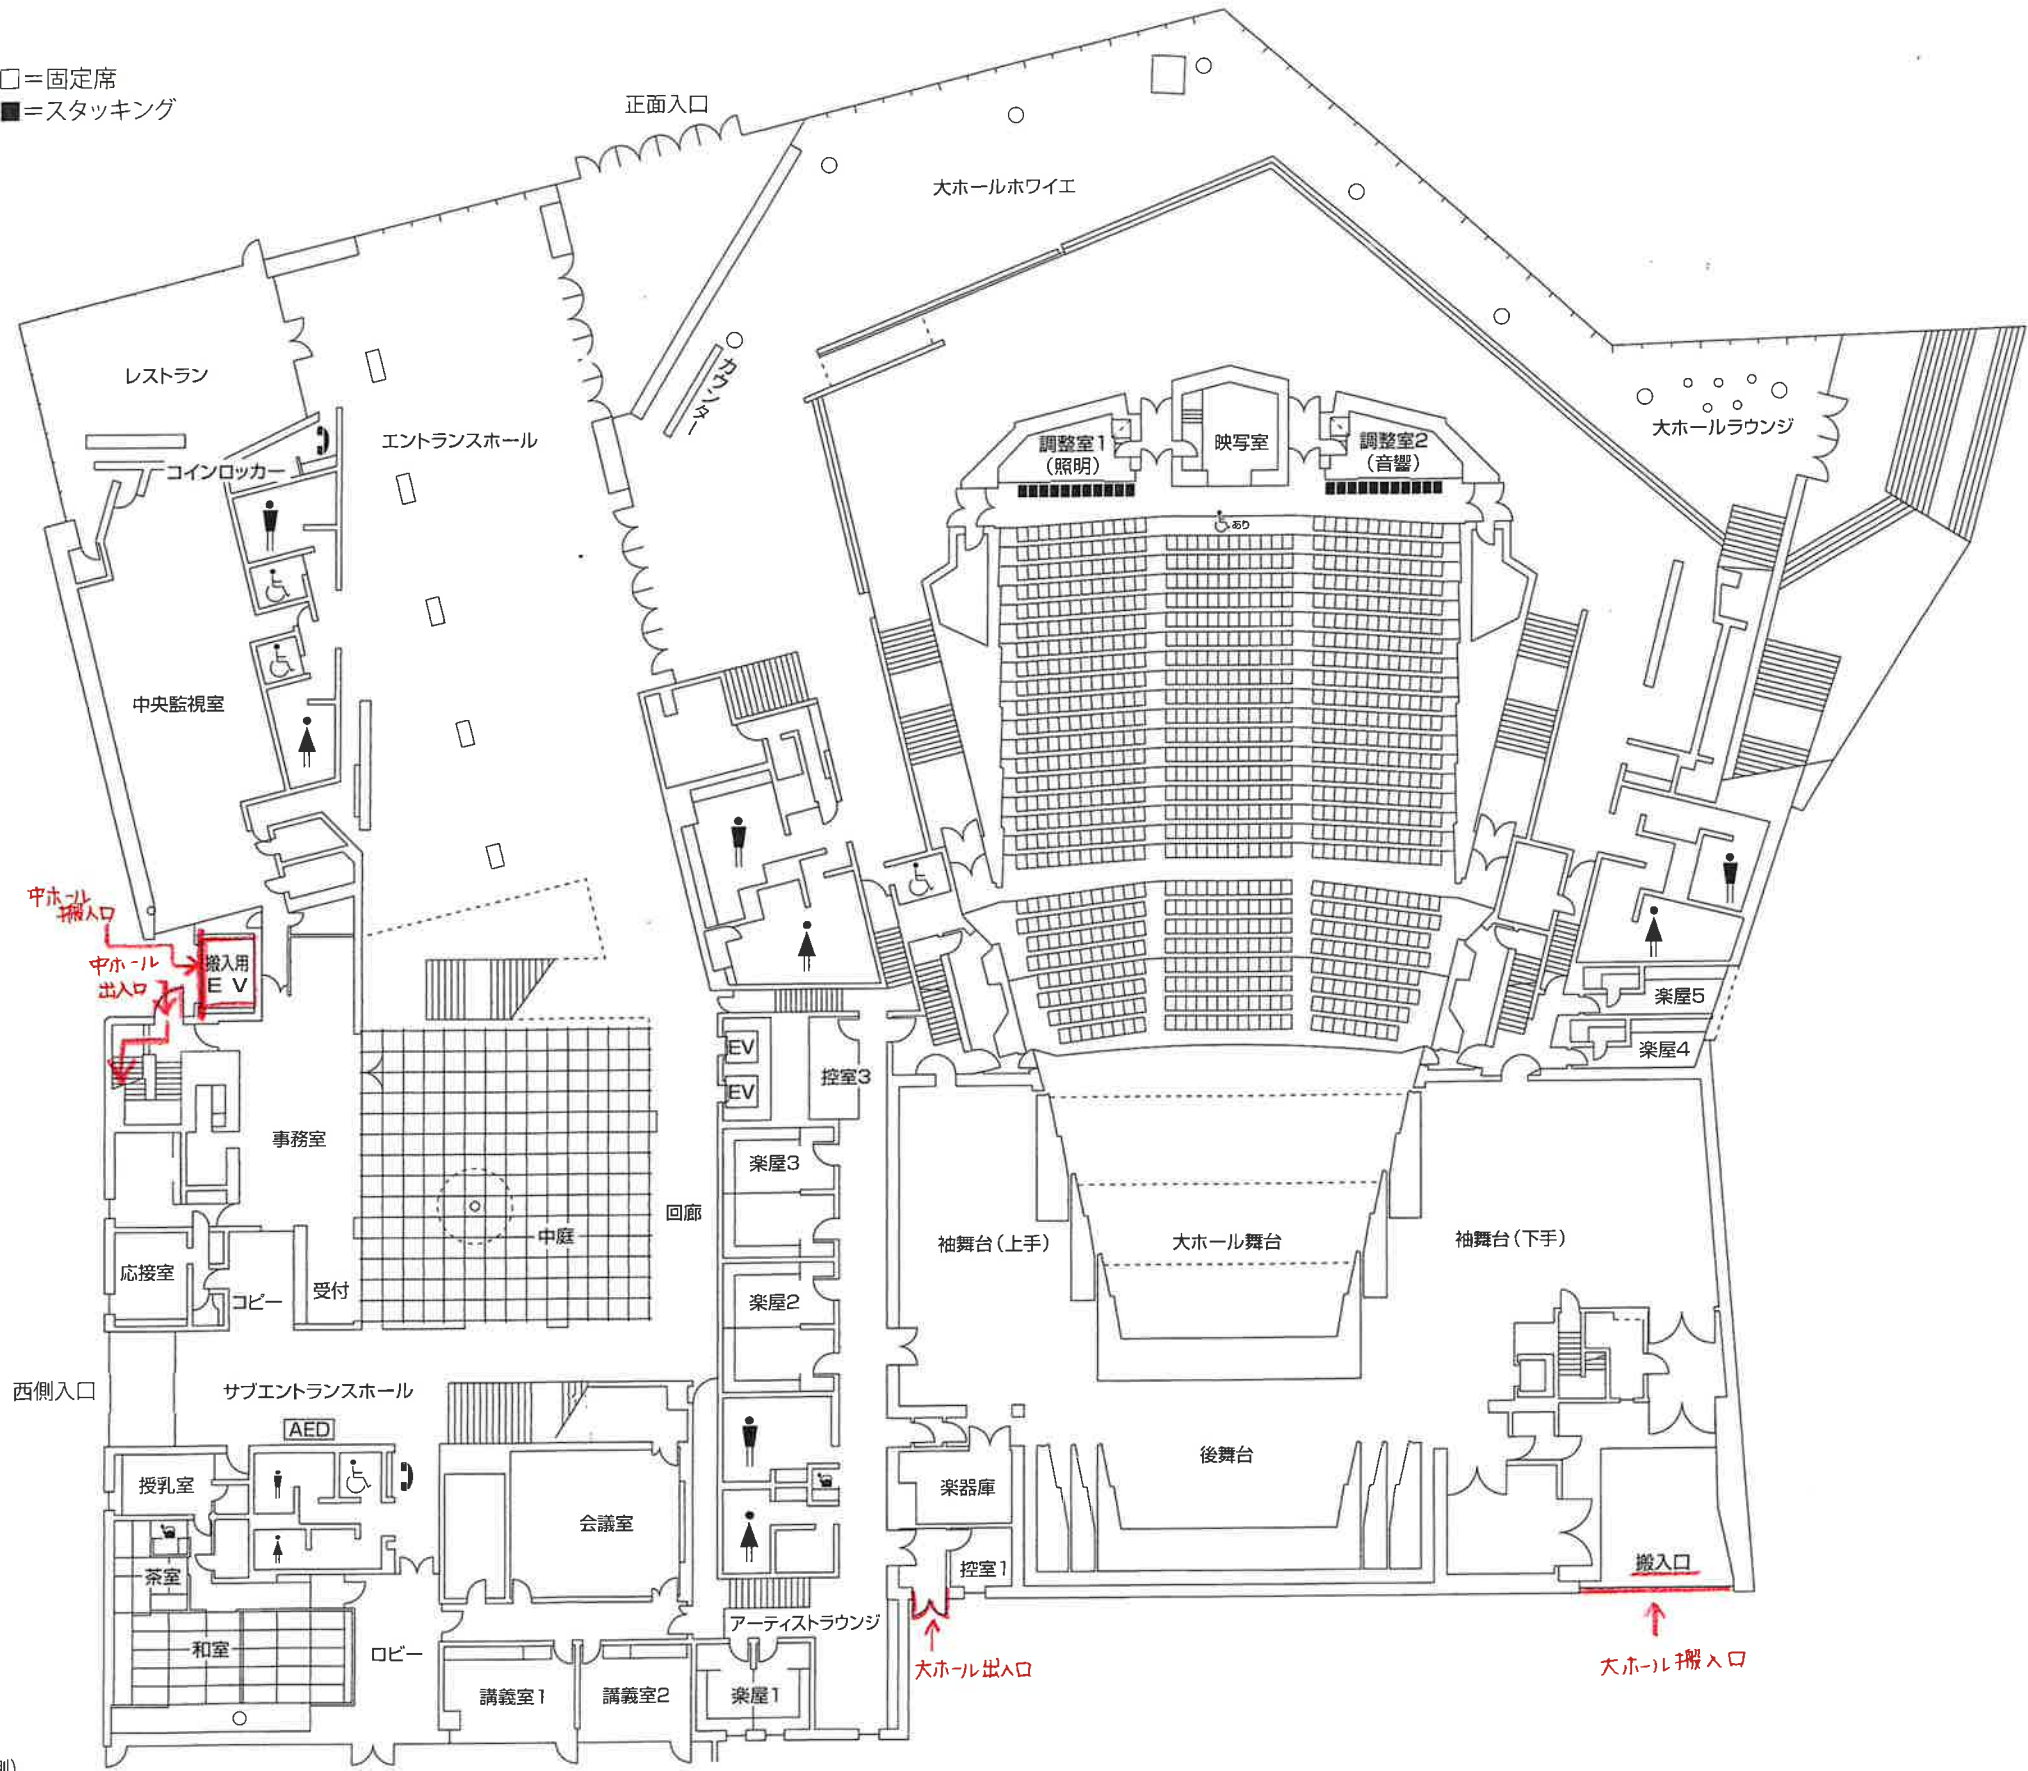

## ■大ホール(2F)

### 大ホール2F客席

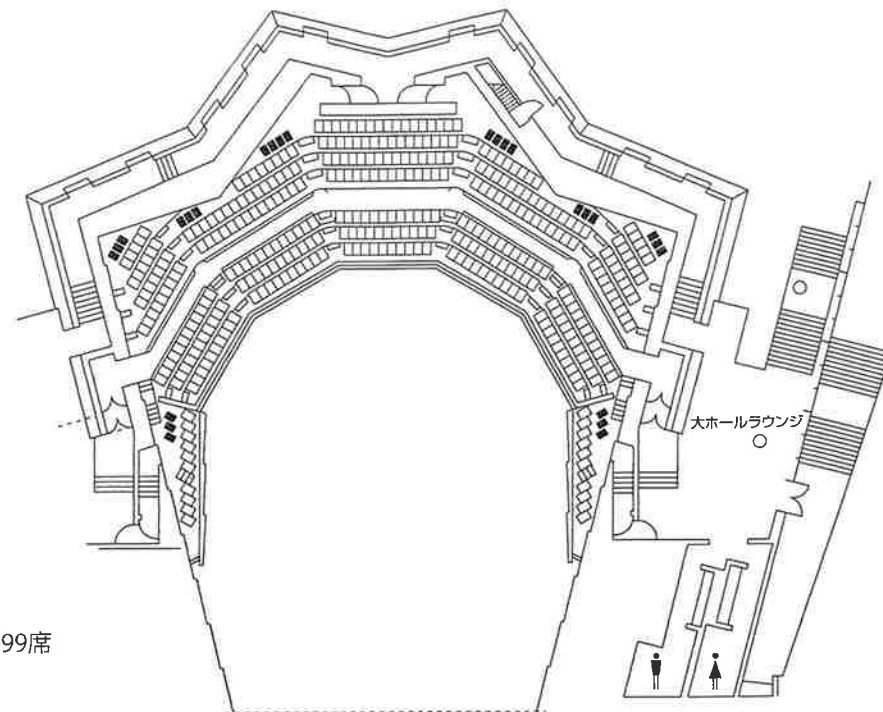

収容人員 399名

固定席 373席+スタッキング席26席=399席

## ■2F平面図

### 中ホール

収容人員 450名

固定席 446席

座席表示 □=固定席

♿=車椅子席(2台)

舞台概要 間口:10.9m 奥行:7.0m  
音響にこだわった  
アコースティックホール

残響時間 空席 2.1sec  
満席 1.8sec

舞台設備 電動道具/ボタン 1本  
(舞台床ピットに収納)  
音響反射板(常設)

※客席内での飲食は不可

### 中ホール関連施設

楽屋1 35.8㎡ 定員14人

※分割可

楽屋2 35.8㎡ 定員14人

※分割可

楽屋3 15.6㎡ 定員2人

※シャワー・トイレ付

アーティストラウンジ テーブル 椅子10脚

### 一般施設

リハーサル室 120.3㎡ 定員30人  
※ピアノあり

音楽練習室1 54.2㎡ 定員10人  
※ピアノあり

音楽練習室2 63.3㎡ 定員10人  
※アンプ・ドラムセット付

ミキサー室 20.0㎡

展示  
ギャラリー 83.2㎡(10.4m×8.0m) 定員50人  
天井高さ 7.4m  
展示壁面長さ 26.4m/38.4m  
(可動展示壁使用時)  
※床より3.2m & 7.4mレベルに  
ピクチャーレールあり  
壁面に展示用塩ビ製ボードあり  
一部格子状引戸にて施錠可能

### その他

自動販売機

